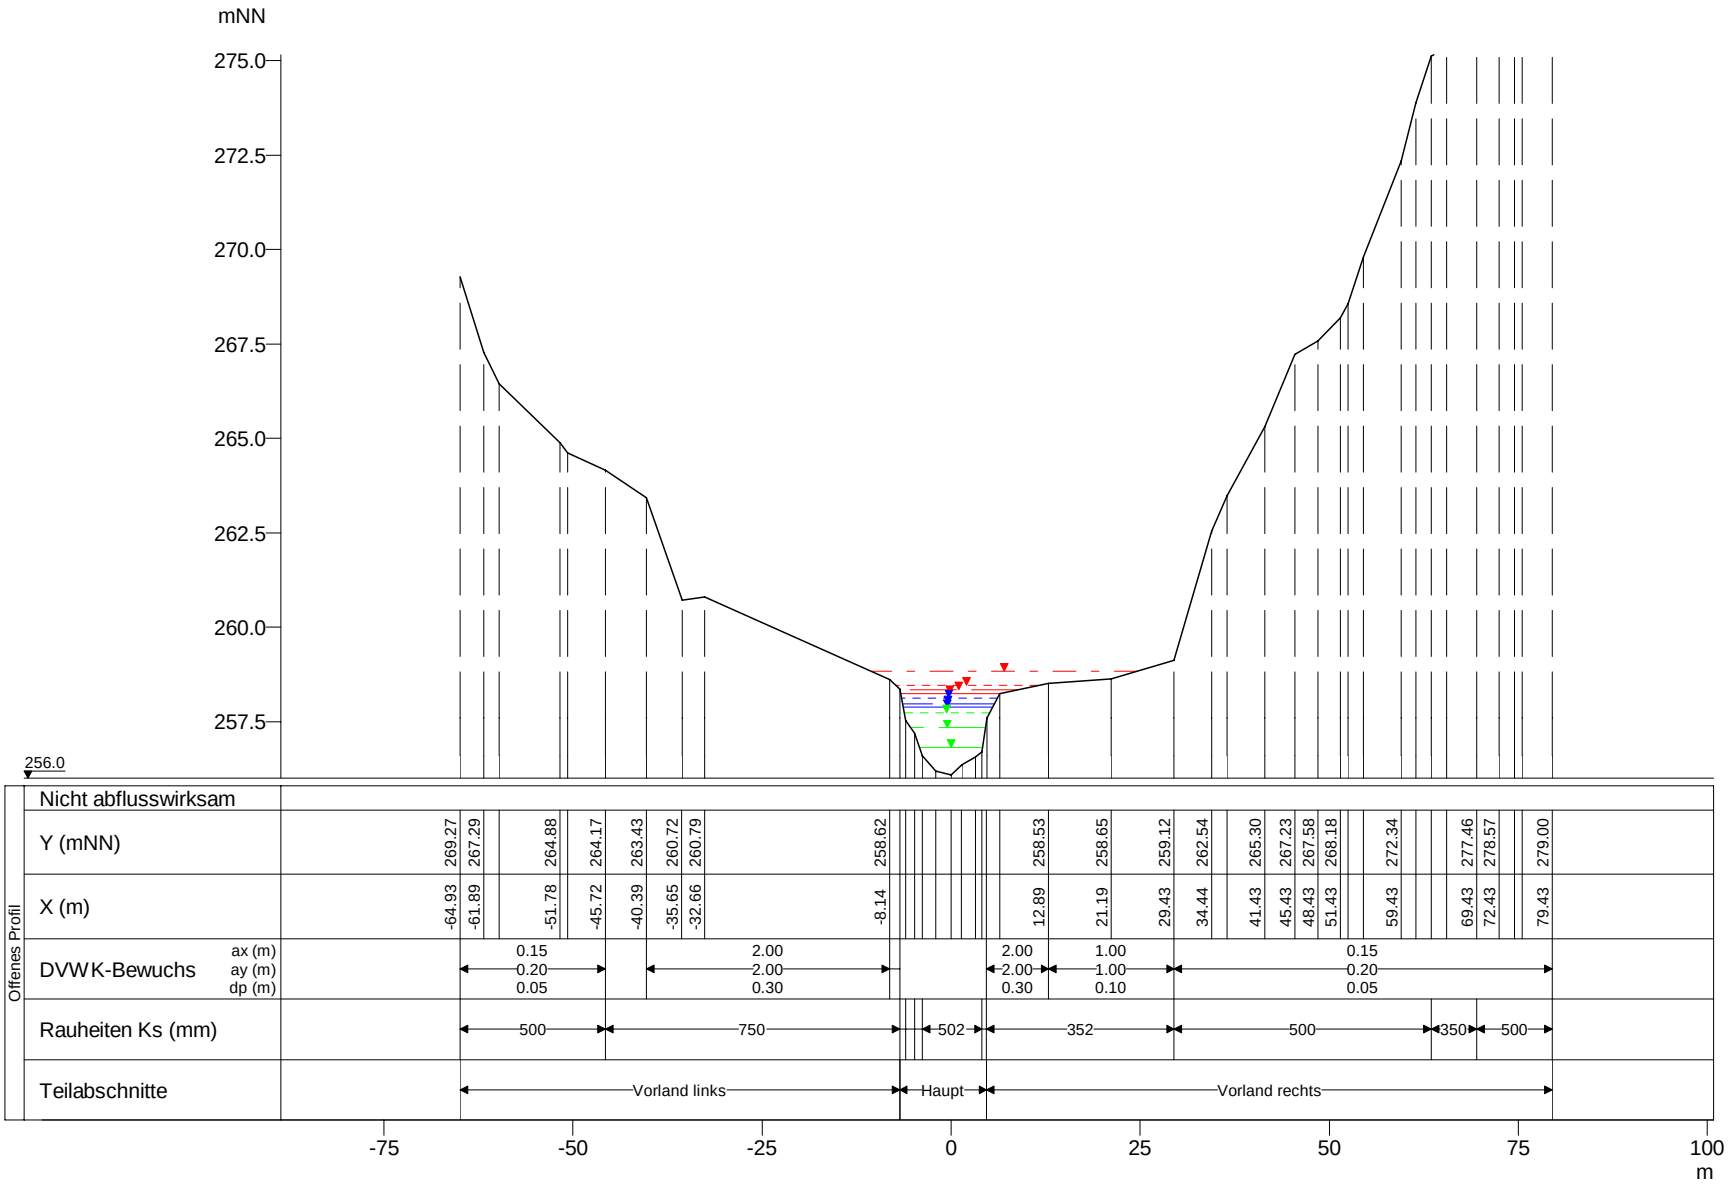

WSP [mNN]	Q [m³/s]
HQextrem 258.84	67.52
HQ200 258.46	53.05
HQ100 258.35	48.23
HQ50 258.23	43.67
HQ25 258.12	39.12
HQ10 257.97	33.05
HQ5 257.87	29.00
MHQ 257.75	24.26
0,5*MHQ 257.35	12.13
0,1*MHQ 256.81	2.43

Mamer, Querprofile

Projekt: TIMIS flood / Dezember 2010

Profil-Nr.	151300
Modell-km	14.361
X-Maßstab	1 : 1000
Y-Maßstab	1 : 200
Gewässer-km AGE	14.361

Beauftragt durch

MINISTÈRE DE L'INTÉRIEUR ET À LA GRANDE RÉGION
Administration de la gestion de l'eau

Bearbeitet durch

Ernst Basler + Partner
Hydrotec
Ingenieurgesellschaft für Wasser und Umwelt mbH