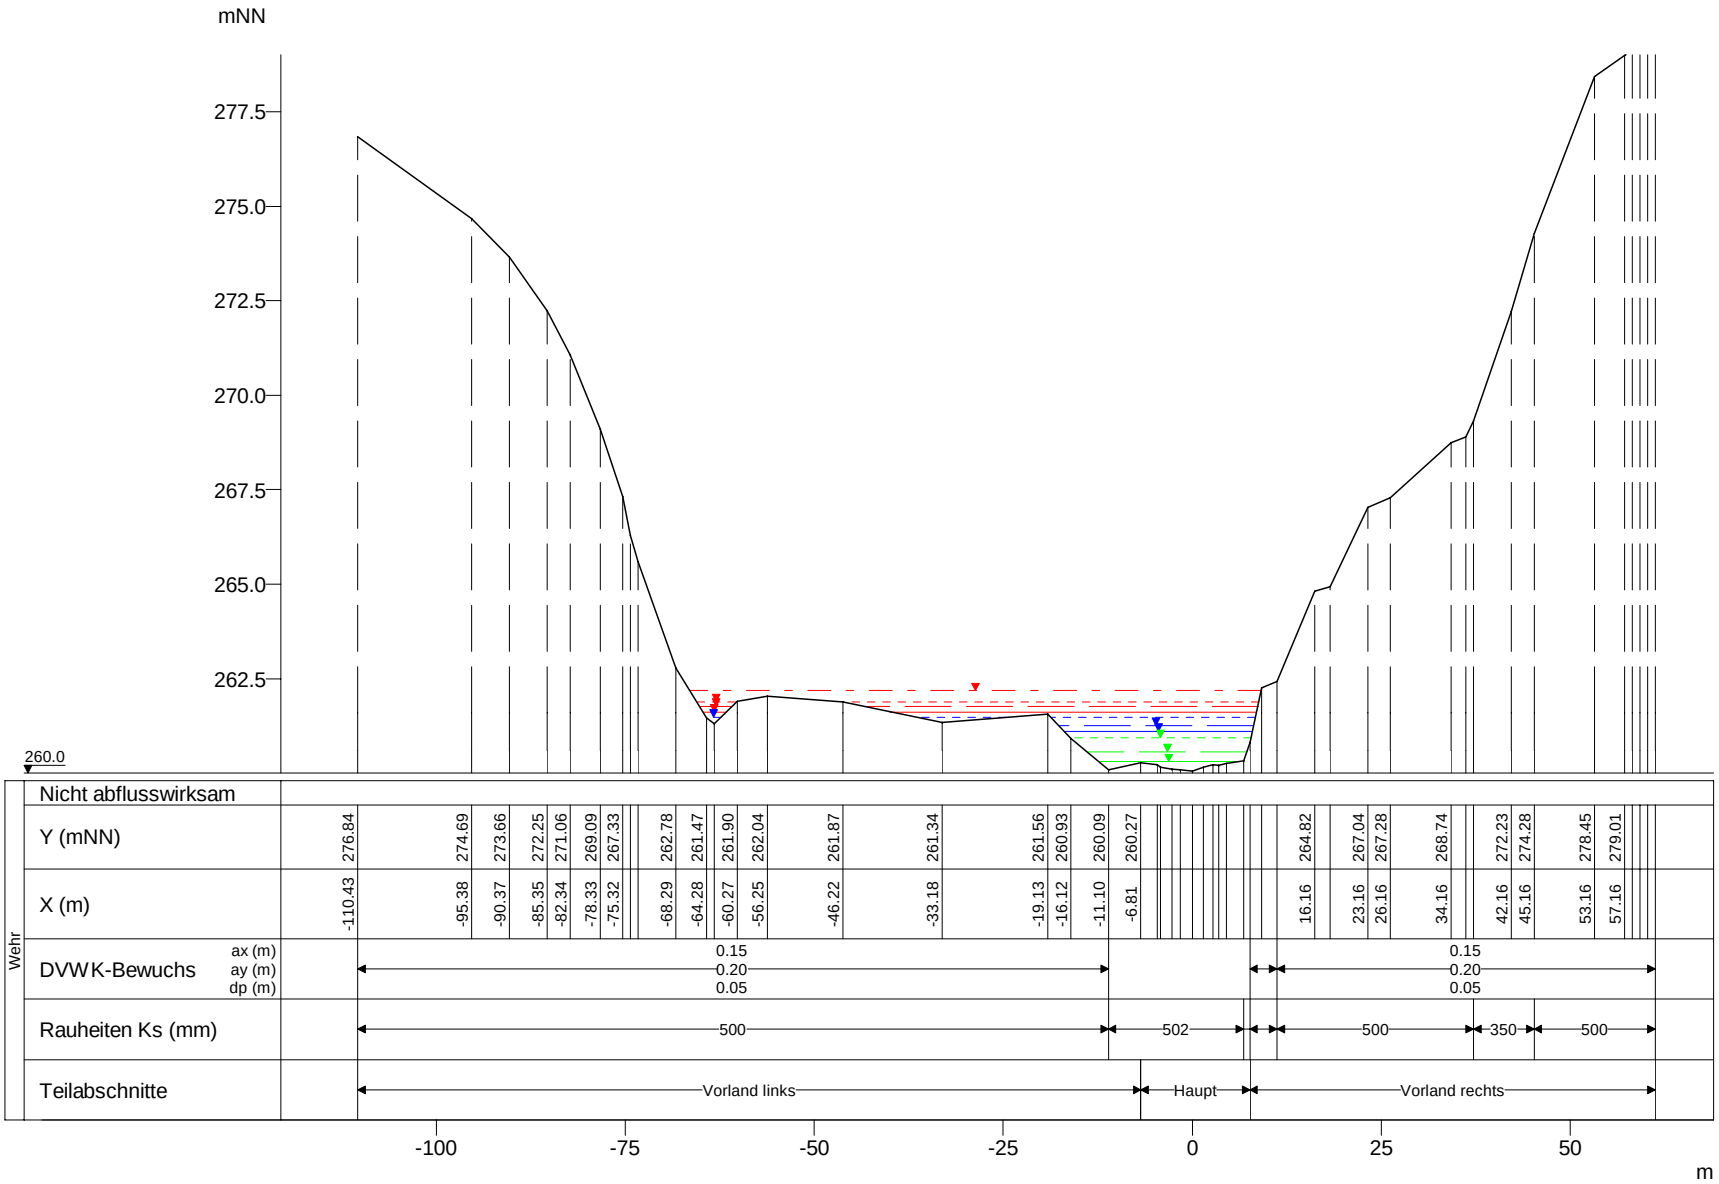

WSP [mNN]	Q [m³/s]
HQextrem 262.17	67.10
HQ200 261.87	52.72
HQ100 261.76	47.93
HQ50 261.62	43.41
HQ25 261.47	38.88
HQ10 261.27	32.85
HQ5 261.09	28.00
MHQ 260.94	24.11
0,5*MHQ 260.55	12.06
0,1*MHQ 260.31	2.41

Mamer, Querprofile

Projekt: TIMIS flood / Dezember 2010

Profil-Nr.	151335
Modell-km	14.989
X-Maßstab	1 : 1000
Y-Maßstab	1 : 200
Gewässer-km AGE	14.989

Beauftragt durch

MINISTÈRE DE L'INTÉRIEUR ET À LA GRANDE RÉGION
Administration de la gestion de l'eau

Bearbeitet durch

Ernst Basler + Partner
Hydrotec
Ingenieurgesellschaft für Wasser und Umwelt mbH