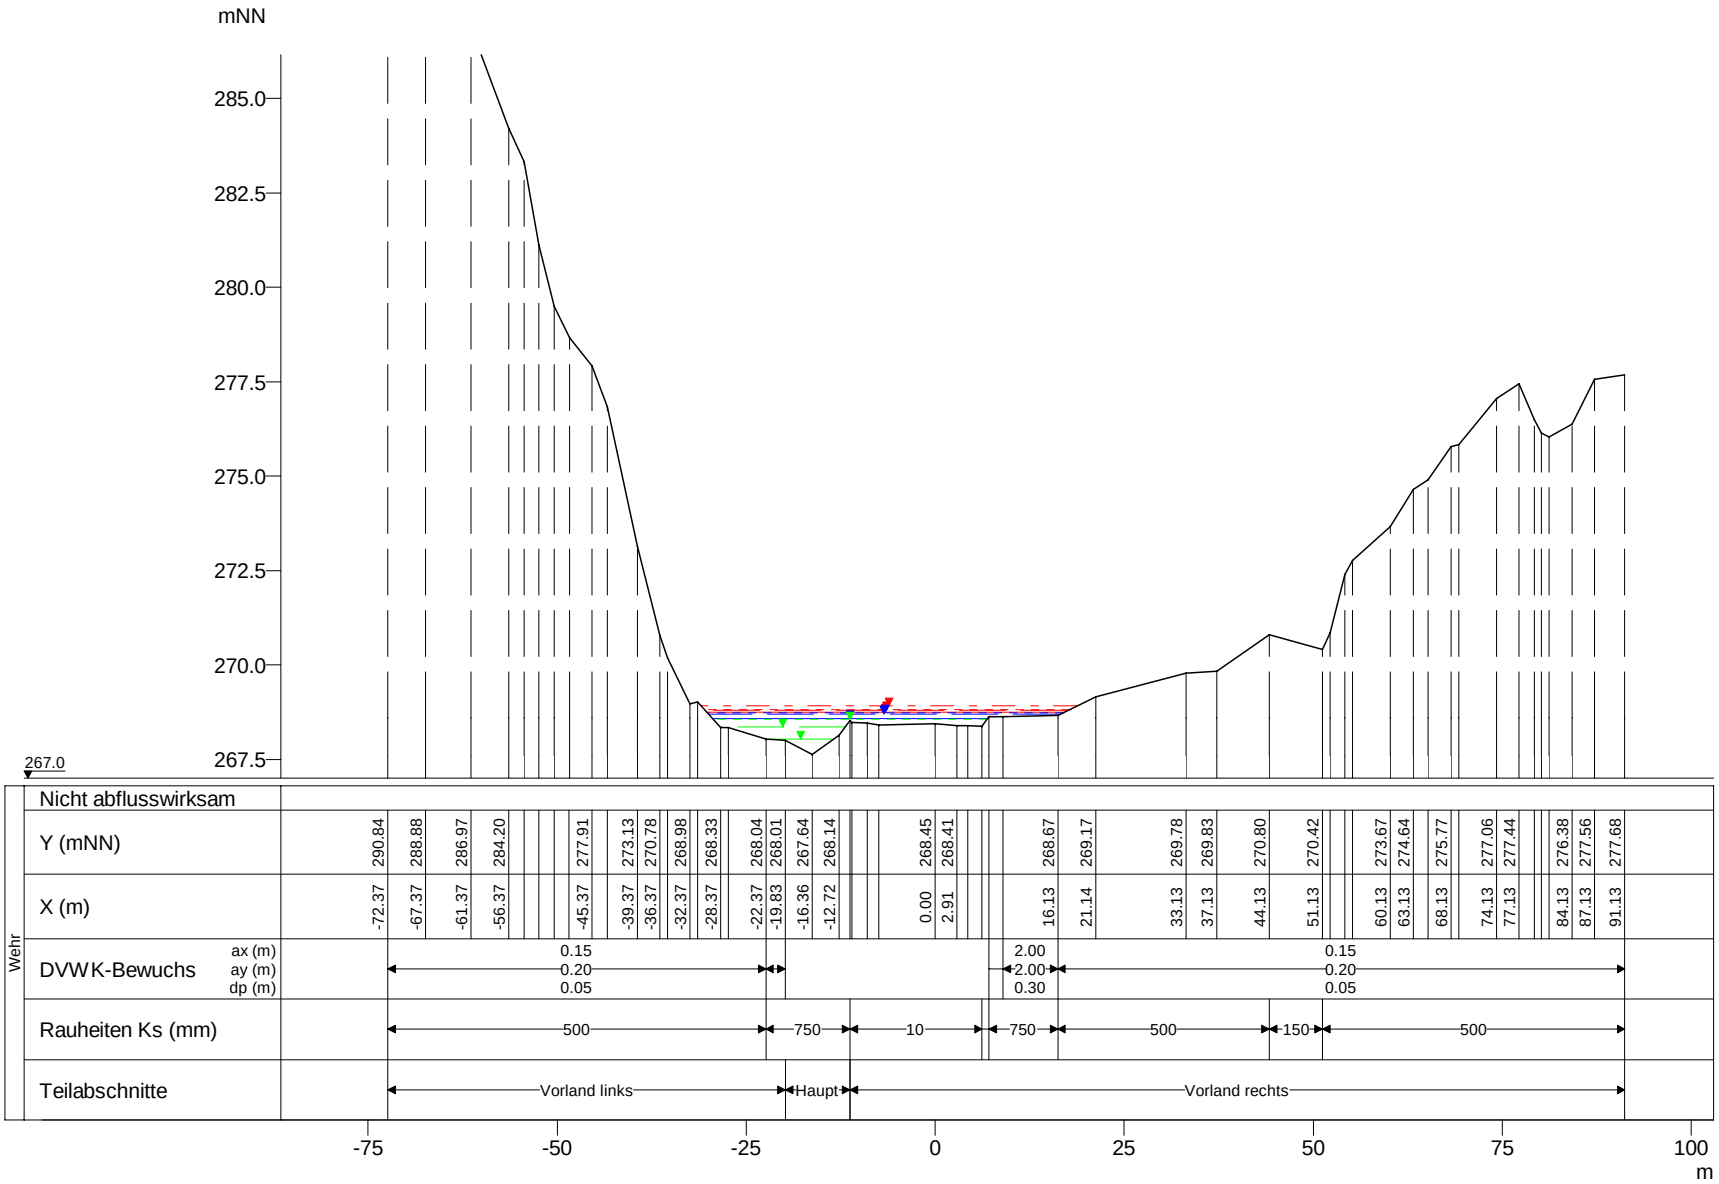

WSP [mNN]	Q [m³/s]
HQextrem 268.92	49.55
HQ200 268.83	38.93
HQ100 268.79	35.39
HQ50 268.77	32.05
HQ25 268.74	28.71
HQ10 268.69	24.25
HQ5 268.58	21.00
MHQ 268.55	17.80
0,5*MHQ 268.36	8.90
0,1*MHQ 268.04	1.78

Mamer, Querprofile

Projekt: TIMIS flood / Dezember 2010

Profil-Nr.	151415
Modell-km	15.947
X-Maßstab	1 : 1000
Y-Maßstab	1 : 200
Gewässer-km AGE	15.947

Beauftragt durch

MINISTÈRE DE L'INTÉRIEUR ET À LA GRANDE RÉGION
Administration de la gestion de l'eau

Bearbeitet durch

Ernst Basler + Partner
Hydrotec
Ingenieurgesellschaft für Wasser und Umwelt mbH