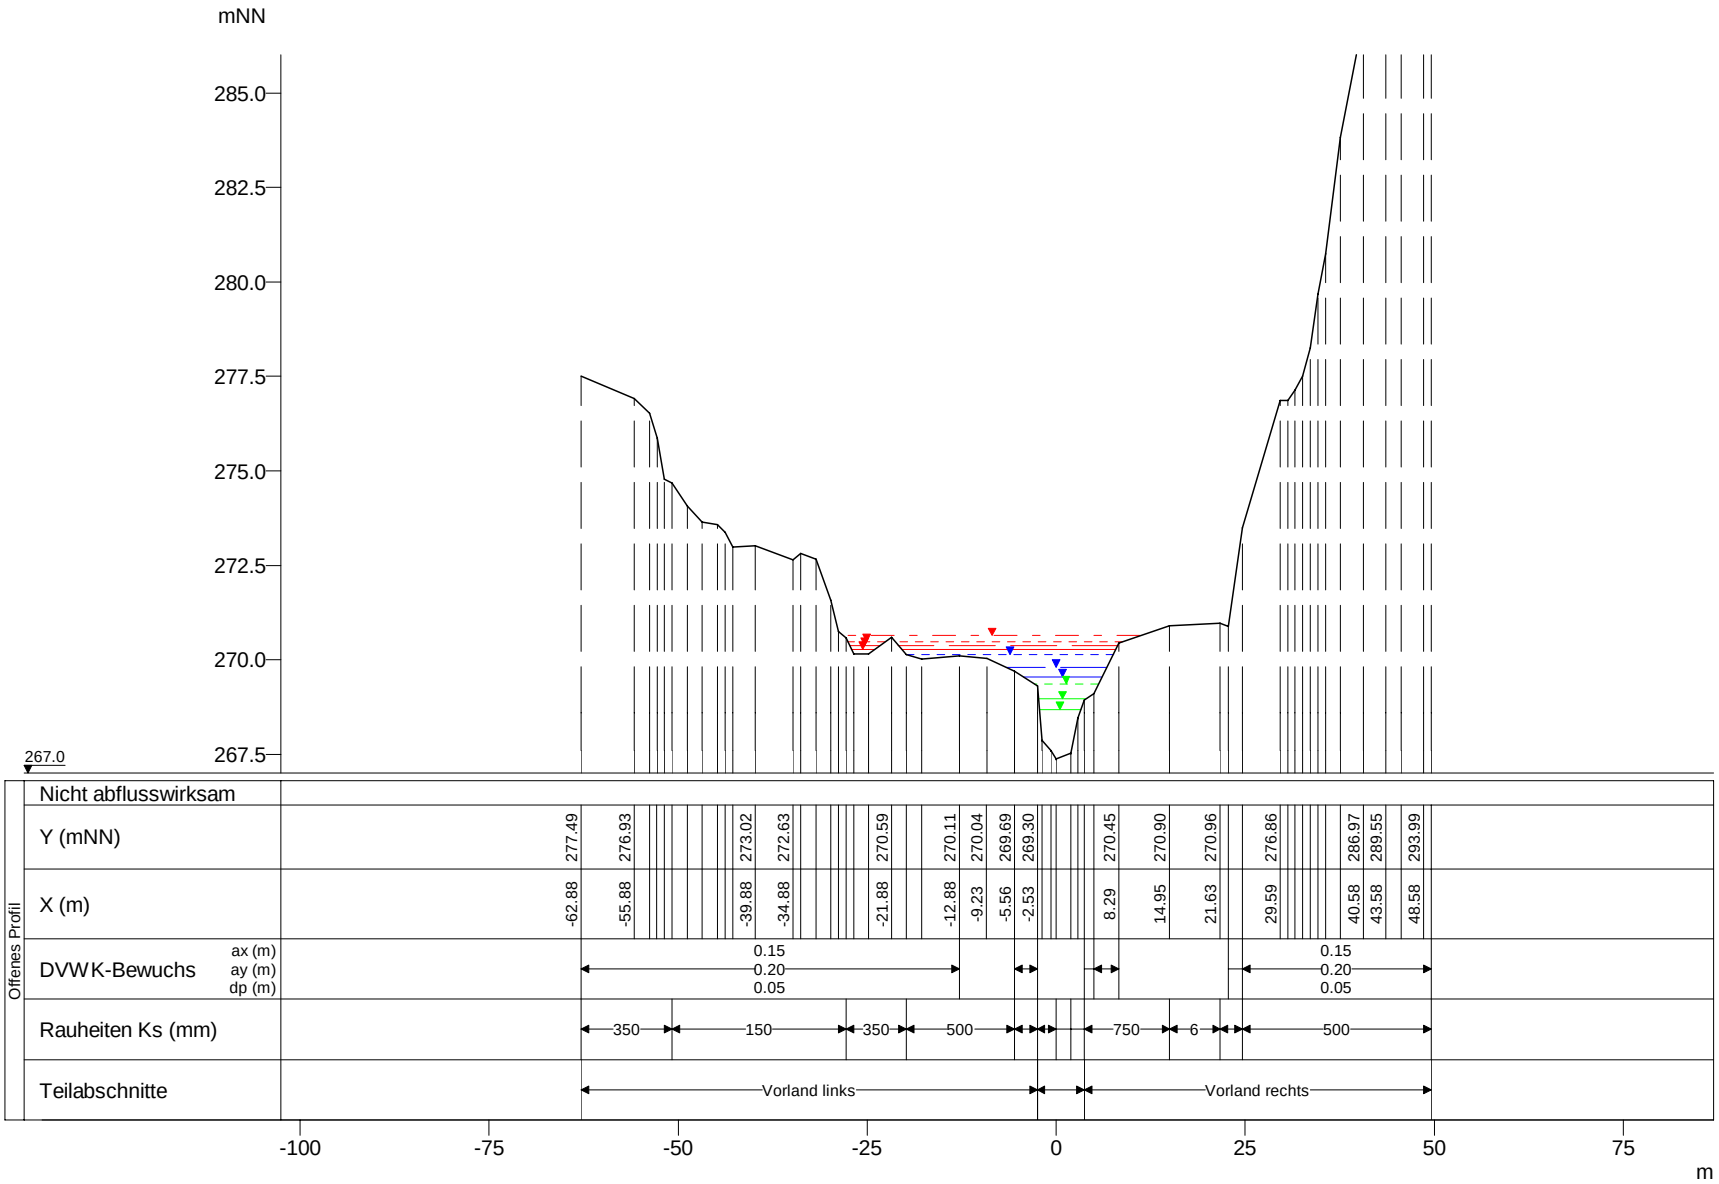

WSP [mNN]	Q [m³/s]
HQextrem 270.64	49.13
HQ200 270.48	38.60
HQ100 270.38	35.09
HQ50 270.27	31.78
HQ25 270.14	28.47
HQ10 269.80	24.05
HQ5 269.54	21.00
MHQ 269.36	17.65
0,5*MHQ 268.96	8.83
0,1*MHQ 268.67	1.77

Mamer, Querprofile

Projekt: TIMIS flood / Dezember 2010

Profil-Nr.	151440
Modell-km	16.081
X-Maßstab	1 : 1000
Y-Maßstab	1 : 200
Gewässer-km AGE	16.081

Beauftragt durch

MINISTÈRE DE L'INTÉRIEUR ET À LA GRANDE RÉGION
Administration de la gestion de l'eau

Bearbeitet durch

Ernst Basler + Partner
Hydrotec
Ingenieurgesellschaft für Wasser und Umwelt mbH