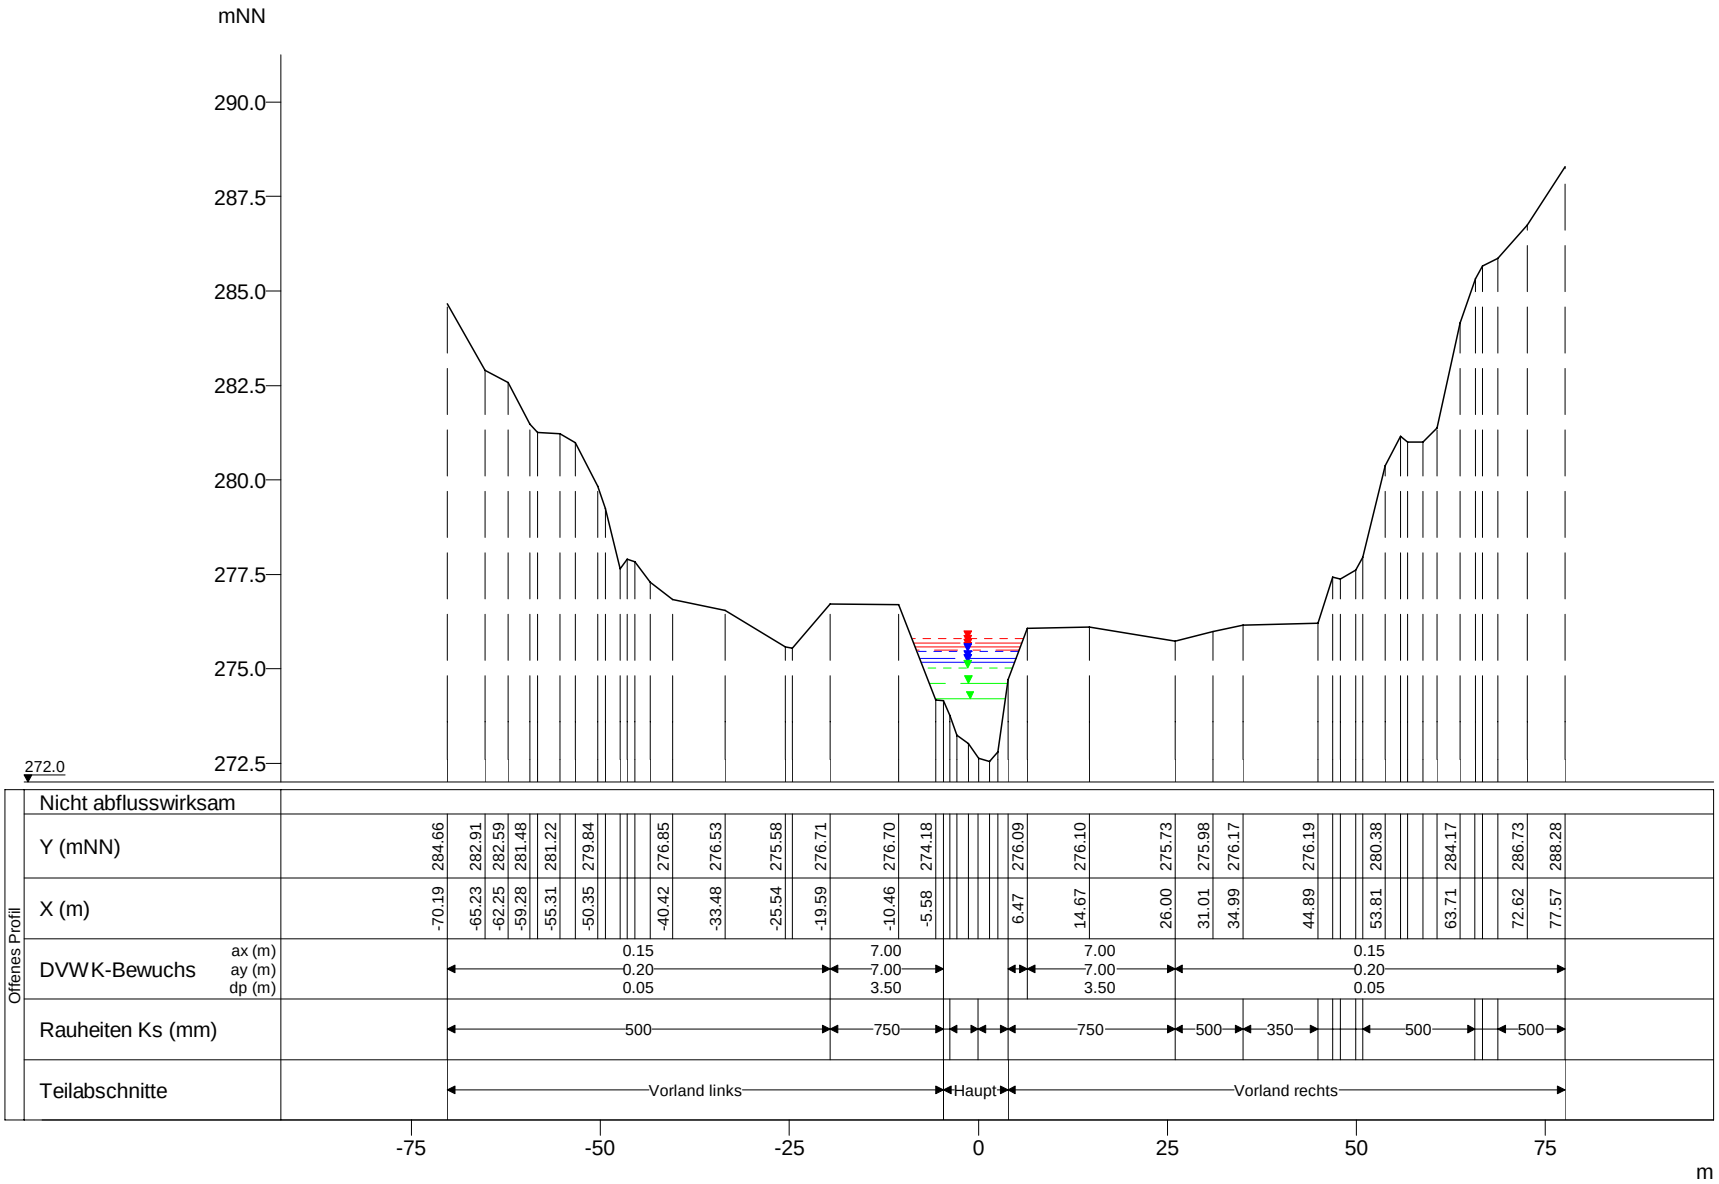

WSP [mNN]	Q [m³/s]
HQ200 275.79	38.25
HQ100 275.68	34.77
HQ50 275.57	31.49
HQextrem 275.51	48.68
HQ25 275.45	28.21
HQ10 275.29	23.83
HQ5 275.18	21.00
MHQ 275.02	17.49
0,5*MHQ 274.62	8.75
0,1*MHQ 274.20	1.75

Mamer, Querprofile

Projekt: TIMIS flood / Dezember 2010

Profil-Nr.	151480
Modell-km	16.664
X-Maßstab	1 : 1000
Y-Maßstab	1 : 200
Gewässer-km AGE	16.664

Beauftragt durch

MINISTÈRE DE L'INTÉRIEUR ET À LA GRANDE RÉGION
Administration de la gestion de l'eau

Bearbeitet durch

Ernst Basler + Partner
Hydrotec
Ingenieurgesellschaft für Wasser und Umwelt mbH