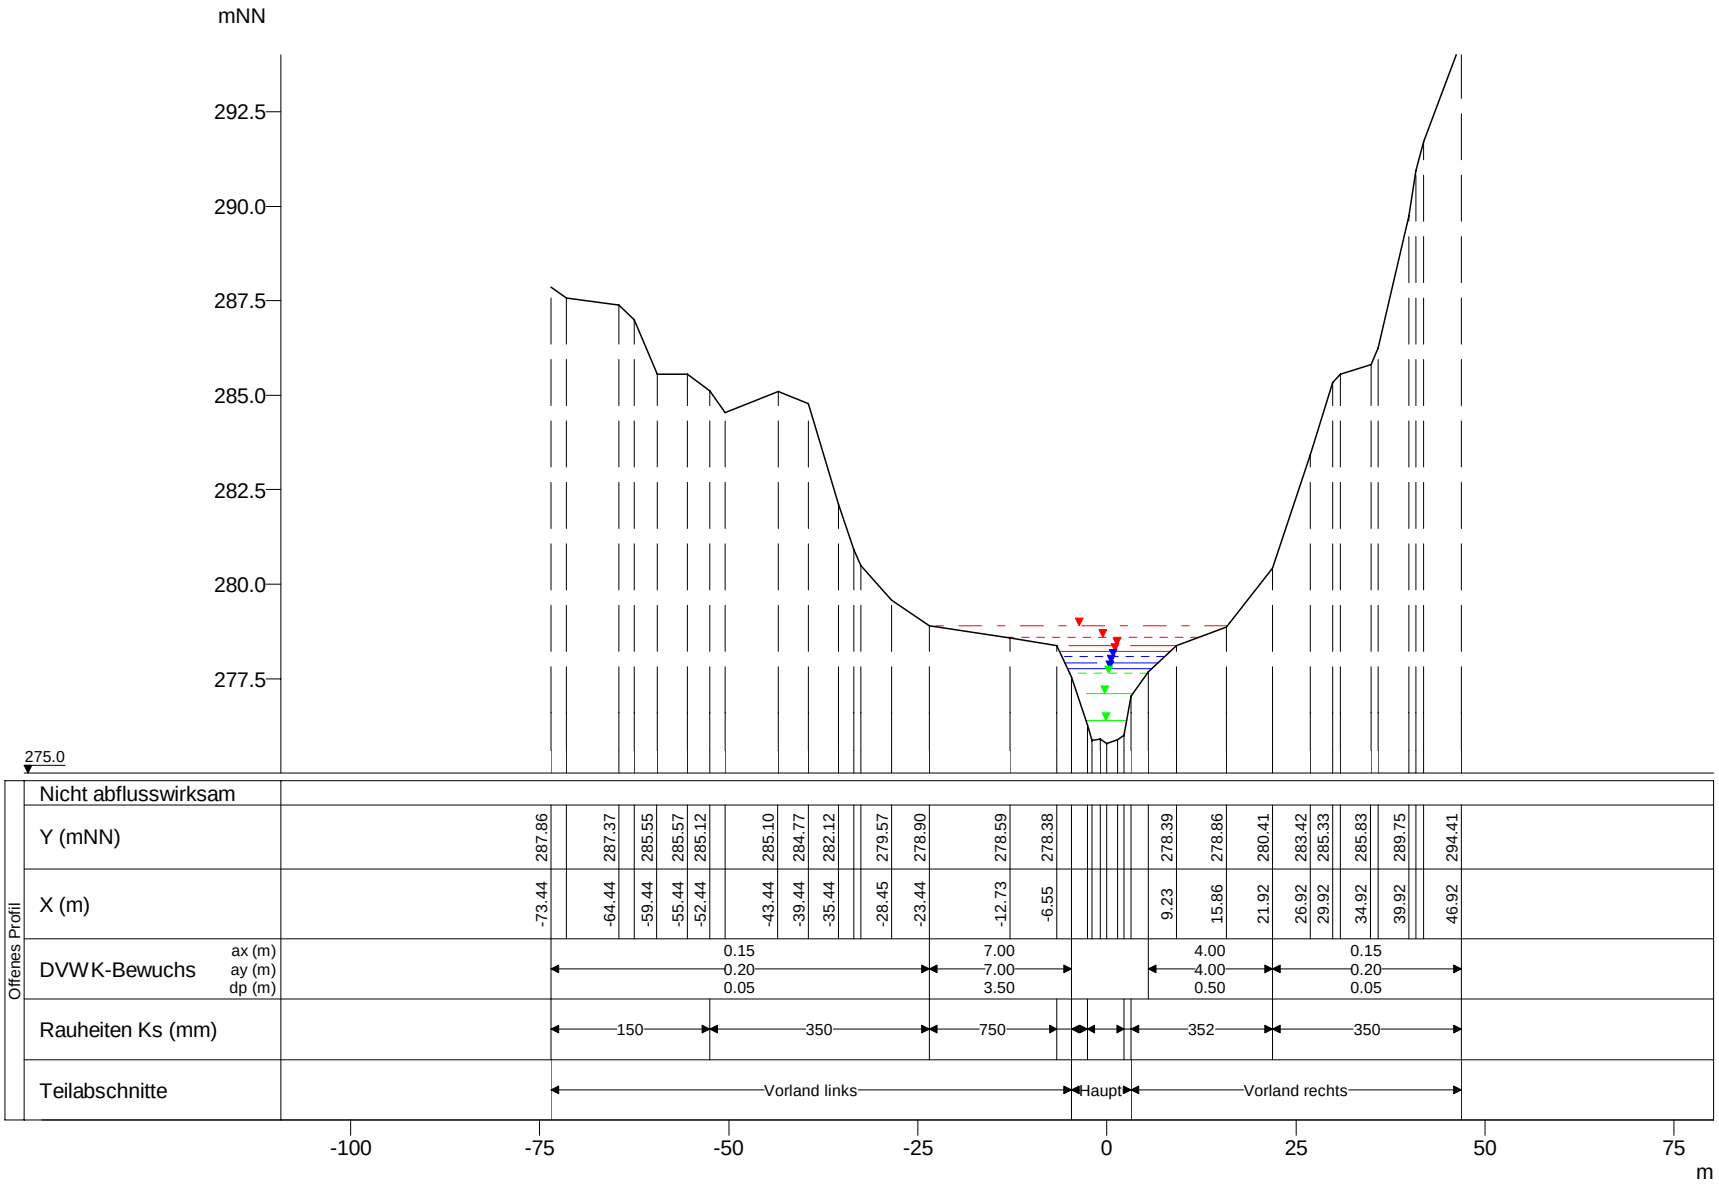

WSP [mNN]	Q [m³/s]
HQextrem 278.89	47.95
HQ200 278.60	37.67
HQ100 278.38	34.25
HQ50 278.22	31.01
HQ25 278.08	27.78
HQ10 277.92	23.47
HQ5 277.77	20.00
MHQ 277.65	17.23
0,5*MHQ 277.09	8.62
0,1*MHQ 276.40	1.72

Mamer, Querprofile

Projekt: TIMIS flood / Dezember 2010

Profil-Nr.	151520
Modell-km	17.142
X-Maßstab	1 : 1000
Y-Maßstab	1 : 200
Gewässer-km AGE	17.142

Beauftragt durch

MINISTÈRE DE L'INTÉRIEUR ET À LA GRANDE RÉGION
Administration de la gestion de l'eau

Bearbeitet durch

Ernst Basler + Partner
Hydrotec
Ingenieurgesellschaft für Wasser und Umwelt mbH