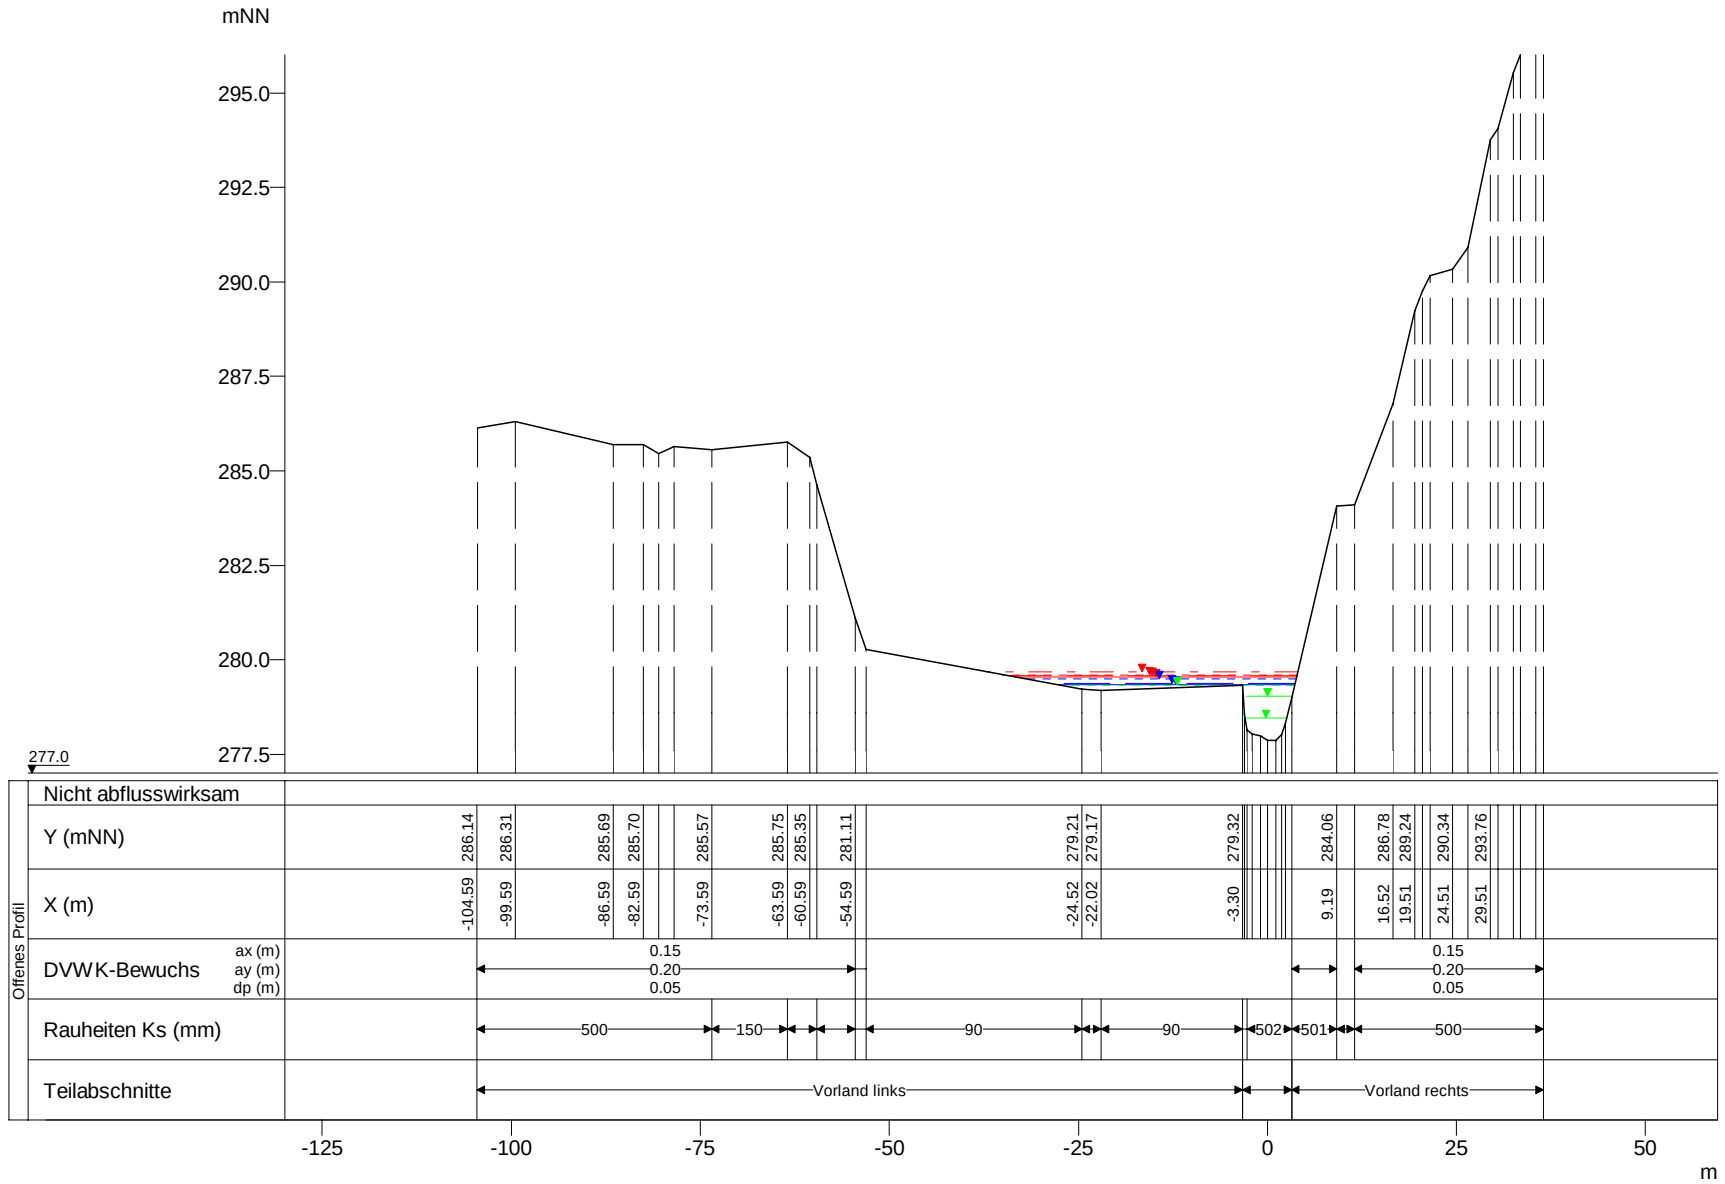

WSP [mNN]	Q [m³/s]
HQextrem 279.69	47.63
HQ200 279.61	37.42
HQ100 279.58	34.02
HQ50 279.54	30.81
HQ25 279.51	27.60
HQ10 279.37	23.31
HQ5 279.33	20.00
MHQ 279.32	17.11
0,5*MHQ 279.04	8.56
0,1*MHQ 278.47	1.71

Mamer, Querprofile

Projekt: TIMIS flood / Dezember 2010

Profil-Nr.	151550
Modell-km	17.381
X-Maßstab	1 : 1000
Y-Maßstab	1 : 200
Gewässer-km AGE	17.381

Beauftragt durch

MINISTÈRE DE L'INTÉRIEUR ET À LA GRANDE RÉGION
Administration de la gestion de l'eau

Bearbeitet durch

Ernst Basler + Partner
Hydrotec
Ingenieurgesellschaft für Wasser und Umwelt mbH