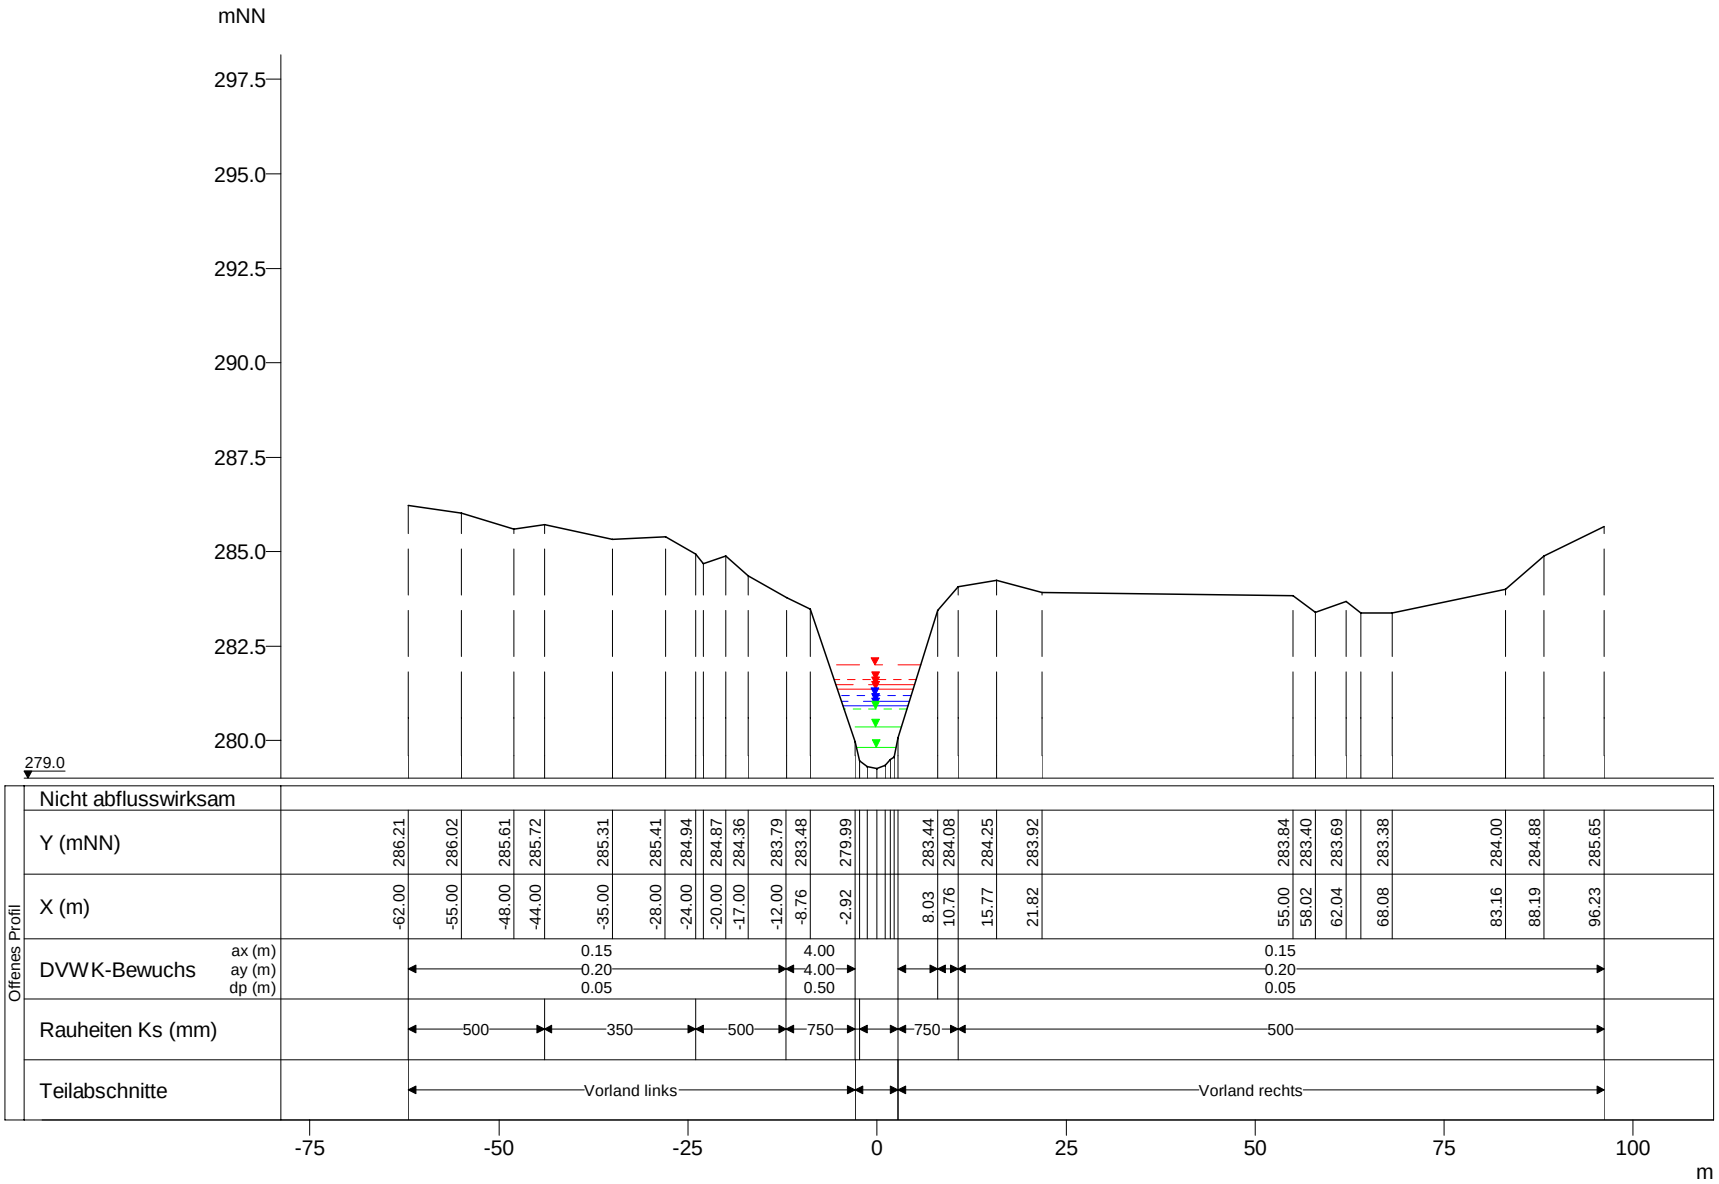

WSP [mNN]	Q [m³/s]
HQextrem 282.00	46.86
HQ200 281.61	36.82
HQ100 281.48	33.47
HQ50 281.35	30.31
HQ25 281.21	27.15
HQ10 281.03	22.94
HQ5 280.92	20.00
MHQ 280.84	16.83
0,5*MHQ 280.35	8.42
0,1*MHQ 279.82	1.68

Mamer, Querprofile

Projekt: TIMIS flood / Dezember 2010

Profil-Nr.	151600
Modell-km	17.491
X-Maßstab	1 : 1000
Y-Maßstab	1 : 200
Gewässer-km AGE	17.491

Beauftragt durch

MINISTÈRE DE L'INTÉRIEUR ET À LA GRANDE RÉGION
Administration de la gestion de l'eau

Bearbeitet durch

Ernst Basler + Partner
Hydrotec
Ingenieurgesellschaft für Wasser und Umwelt mbH