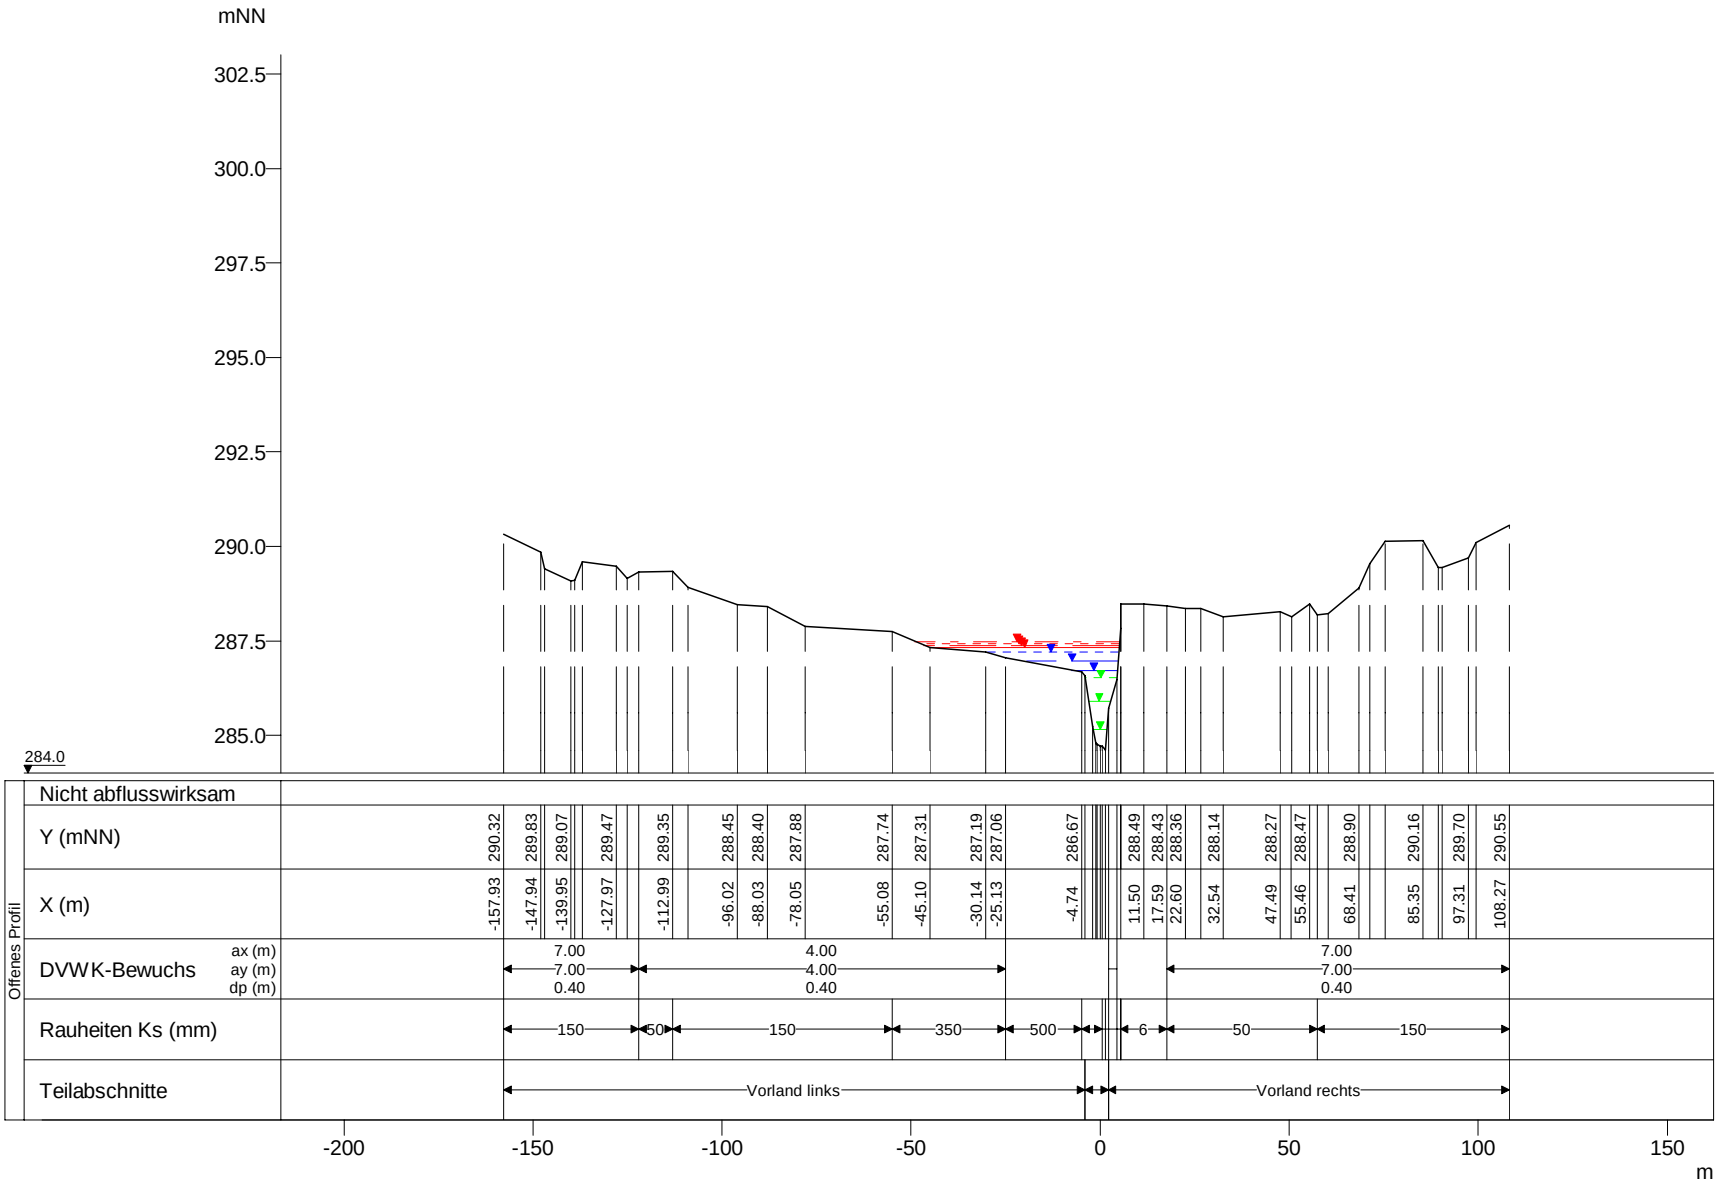

WSP [mNN]	Q [m³/s]
HQextrem 287.48	43.85
HQ200 287.42	34.45
HQ100 287.38	31.32
HQ50 287.31	28.36
HQ25 287.20	25.41
HQ10 286.95	21.46
HQ5 286.73	19.00
MHQ 286.52	15.75
0,5*MHQ 285.90	7.88
0,1*MHQ 285.16	1.58

Mamer, Querprofile

Projekt: TIMIS flood / Dezember 2010

Profil-Nr.	151680
Modell-km	18.647
X-Maßstab	1 : 2000
Y-Maßstab	1 : 200
Gewässer-km AGE	18.647

Beauftragt durch

MINISTÈRE DE L'INTÉRIEUR ET À LA GRANDE RÉGION
Administration de la gestion de l'eau

Bearbeitet durch

Ernst Basler + Partner
Hydrotec
Ingenieurgesellschaft für Wasser und Umwelt mbH