


mNN

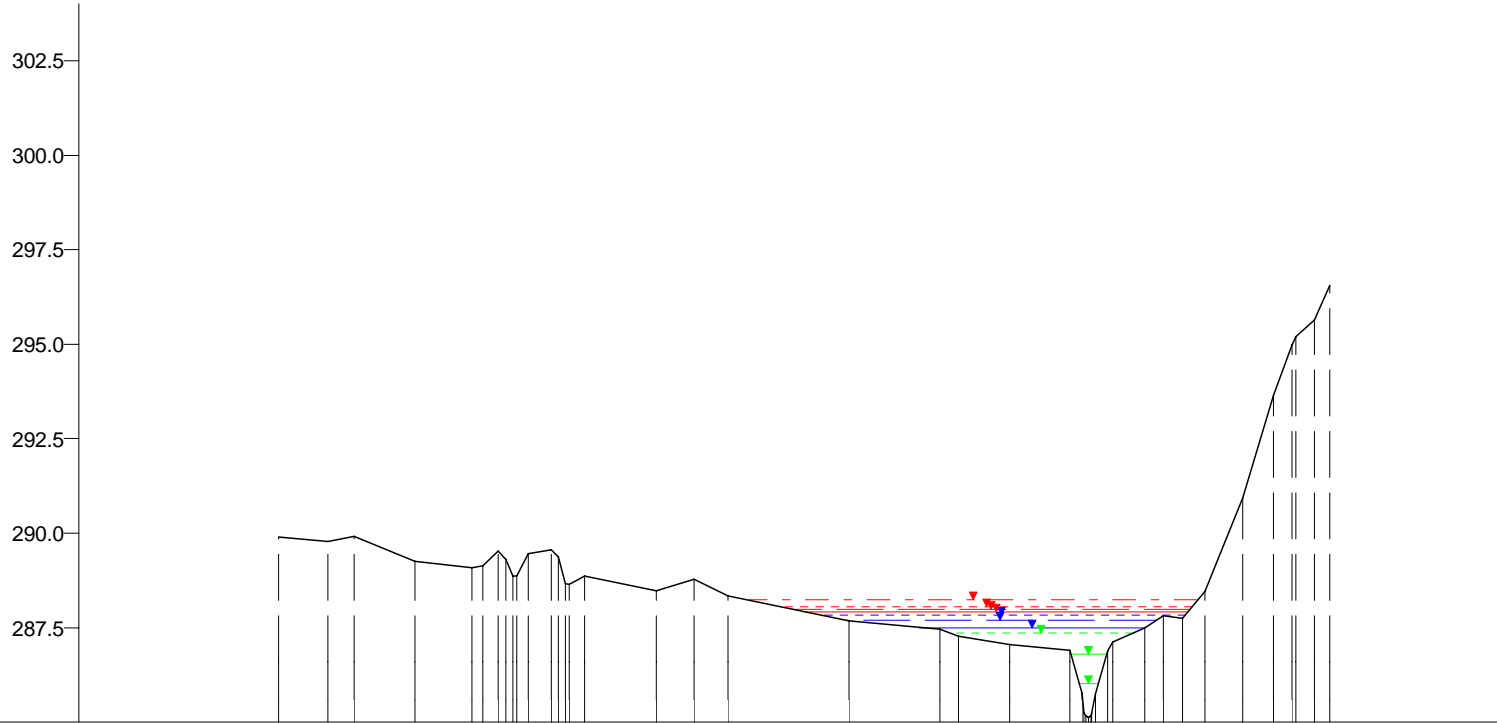

285.0

Nicht abflusswirksam																				
Offenes Profil	Y (mNN)																			
	X (m)																			
	DVWK-Bewuchs	ax (m)																		
	ay (m)																			
	dp (m)																			
	Rauheiten Ks (mm)																			
Teilabschnitte																				

Mamer, Querprofile

Projekt: TIMIS flood / Dezember 2010

Profil-Nr. 151700
 Modell-km 18.809
 X-Maßstab 1 : 2000
 Y-Maßstab 1 : 200
 Gewässer-km AGE 18.809



Bearbeitet durch
Ernst Basler + Partner
 Hydrotec
 Ingenieurgesellschaft für Wasser und Umwelt mbH