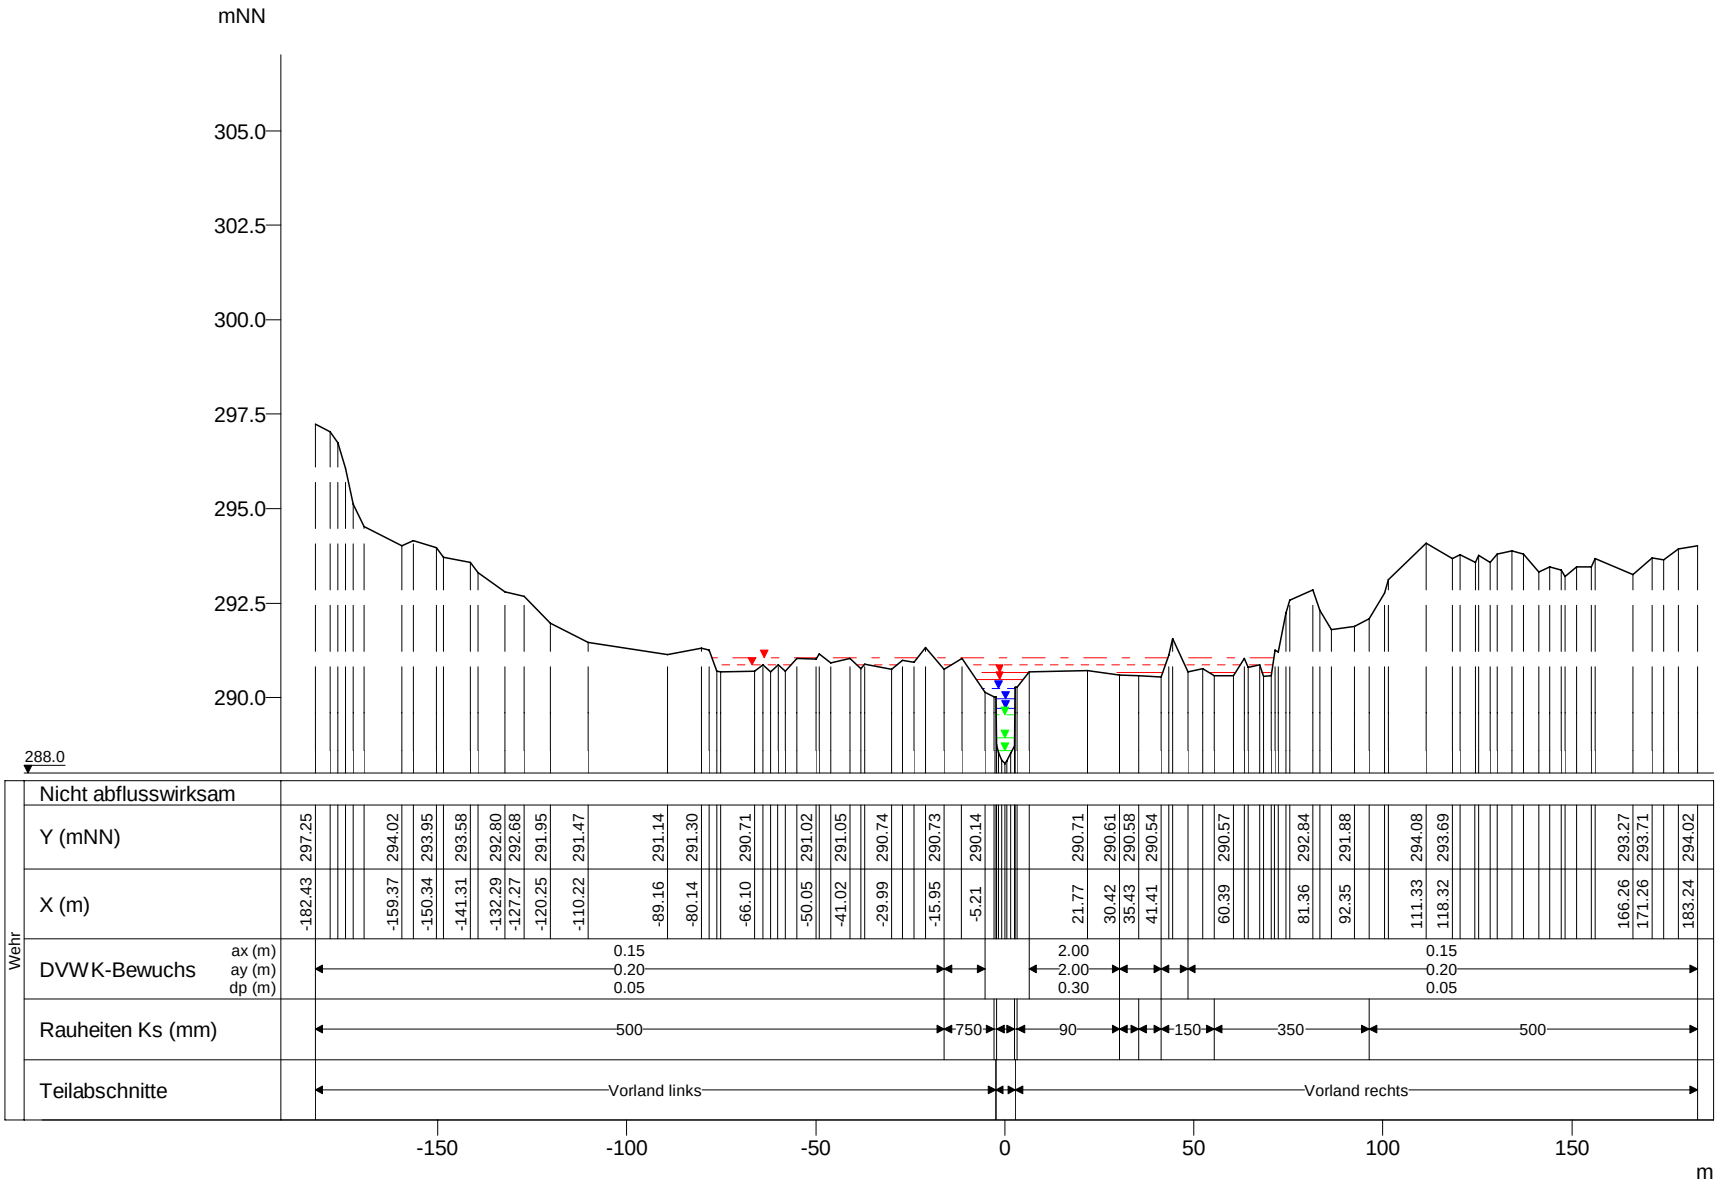

	WSP [mNN]	Q [m³/s]
HQextrem	291.07	29.20
HQ200	290.87	22.95
HQ100	290.65	20.86
HQ50	290.48	18.89
HQ25	290.24	16.93
HQ10	289.96	14.30
HQ5	289.71	12.00
MHQ	289.54	10.49
0,5*MHQ	288.95	5.25
0,1*MHQ	288.59	1.05

Mamer, Querprofile

Projekt: TIMIS flood / Dezember 2010

Profil-Nr.	151785
Modell-km	19.590
X-Maßstab	1 : 2000
Y-Maßstab	1 : 200
Gewässer-km AGE	19.590

Beauftragt durch

MINISTÈRE DE L'INTÉRIEUR ET À LA GRANDE RÉGION
Administration de la gestion de l'eau

Bearbeitet durch

Ernst Basler + Partner
Hydrotec
Ingenieurgesellschaft für Wasser und Umwelt mbH