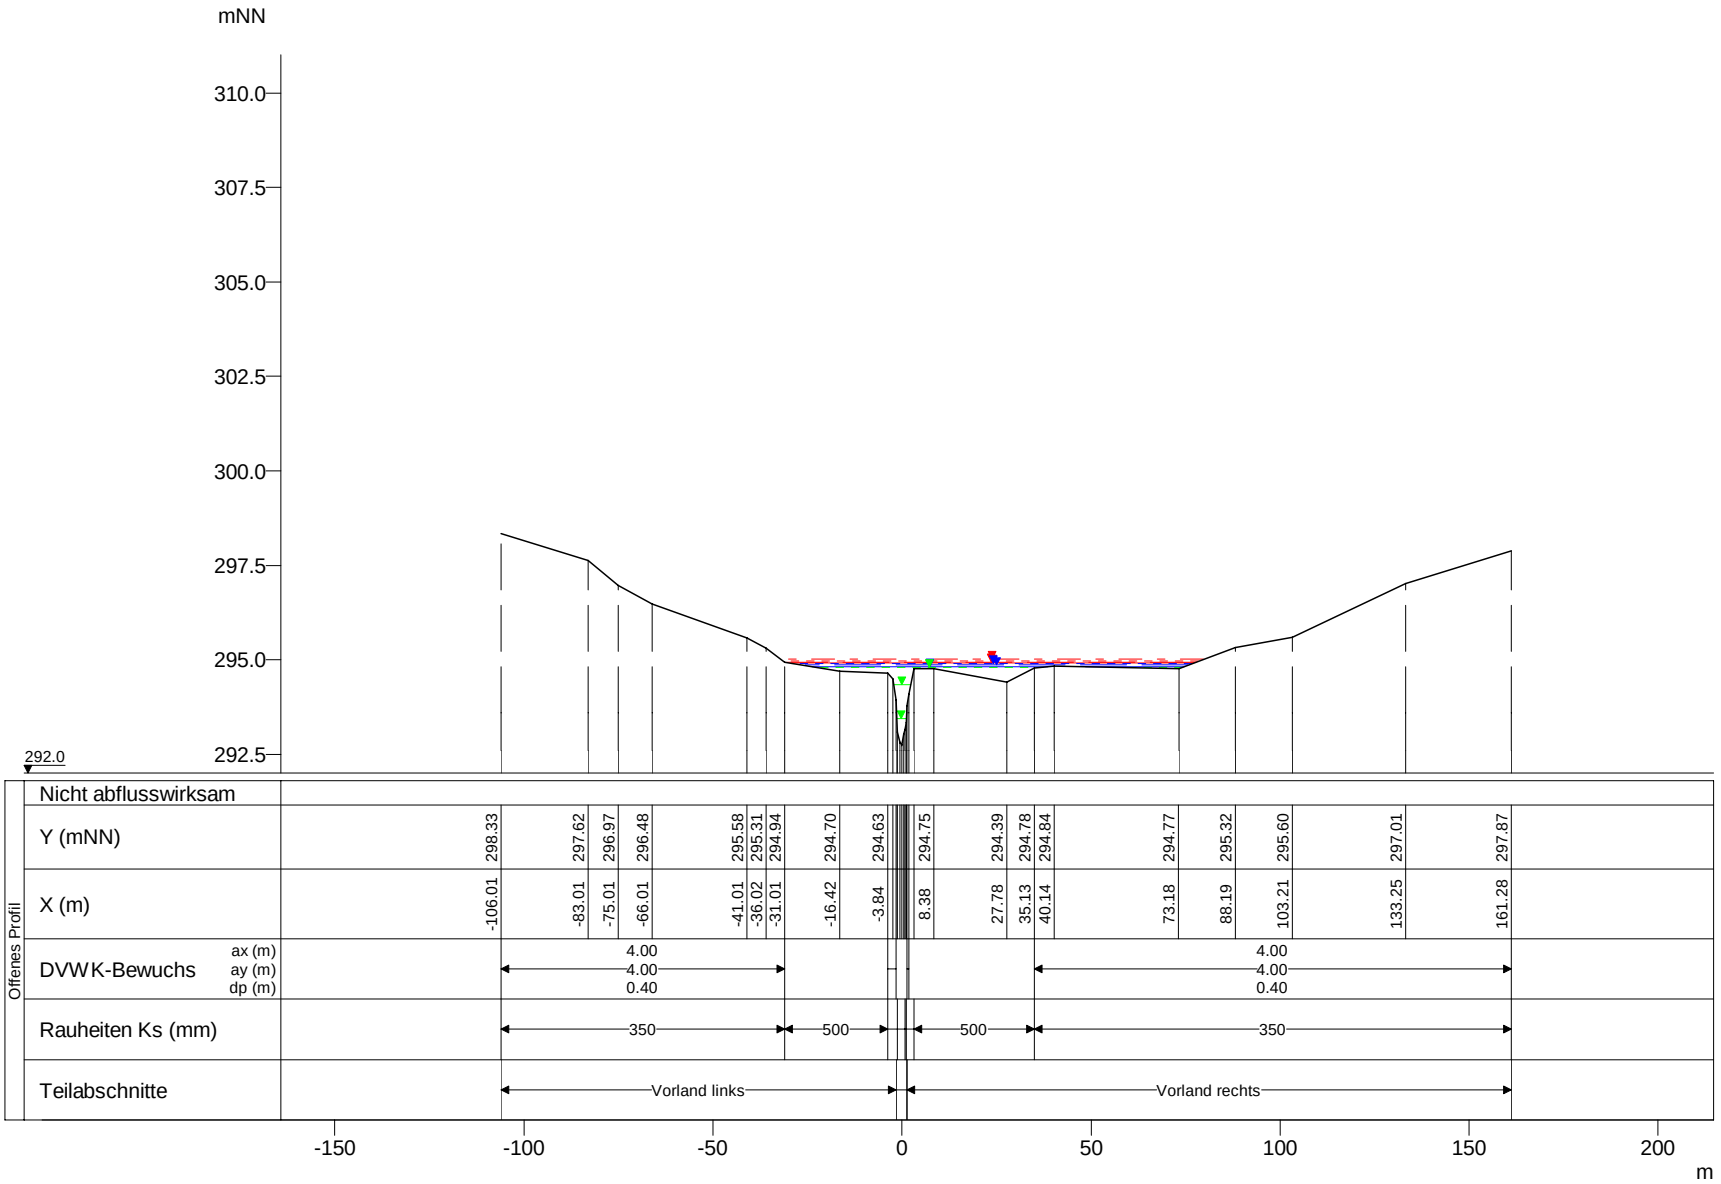

WSP [mNN]	Q [m³/s]
HQextrem 295.01	26.89
HQ200 294.96	21.13
HQ100 294.94	19.21
HQ50 294.91	17.40
HQ25 294.89	15.59
HQ10 294.85	13.17
HQ5 294.83	11.00
MHQ 294.81	9.66
0,5*MHQ 294.34	4.83
0,1*MHQ 293.43	0.97

Mamer, Querprofile

Projekt: TIMIS flood / Dezember 2010

Profil-Nr.	151870
Modell-km	21.238
X-Maßstab	1 : 2000
Y-Maßstab	1 : 200
Gewässer-km AGE	21.238

Beauftragt durch

MINISTÈRE DE L'INTÉRIEUR ET À LA GRANDE RÉGION
Administration de la gestion de l'eau

Bearbeitet durch

Ernst Basler + Partner
Hydrotec Ingenieurgesellschaft für Wasser und Umwelt mbH