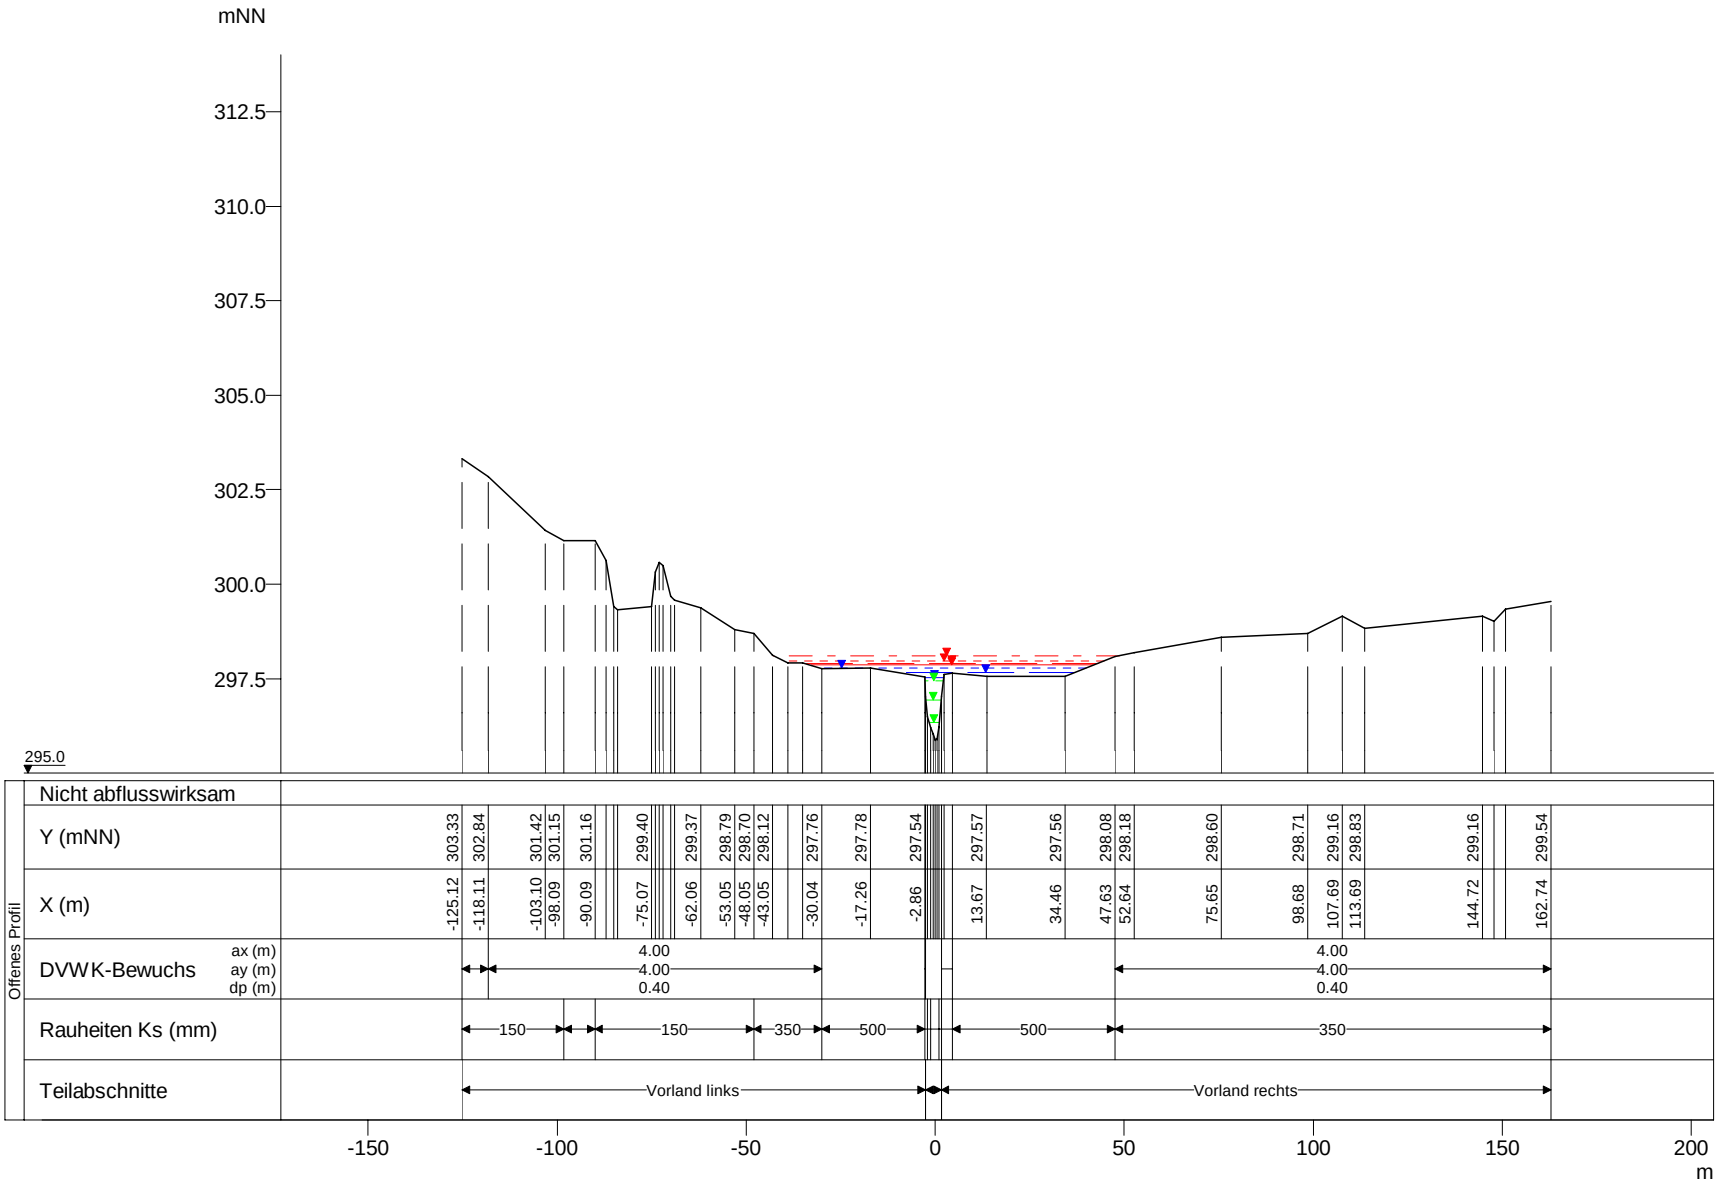

WSP [mNN]	Q [m³/s]
HQextrem 298.10	24.61
HQ200 297.96	19.34
HQ100 297.91	17.58
HQ50 297.85	15.92
HQ25 297.77	14.26
HQ10 297.66	12.05
HQ5 297.52	10.00
MHQ 297.44	8.84
0,5*MHQ 296.94	4.42
0,1*MHQ 296.35	0.88

Mamer, Querprofile

Projekt: TIMIS flood / Dezember 2010

Profil-Nr.	151920
Modell-km	22.178
X-Maßstab	1 : 2000
Y-Maßstab	1 : 200
Gewässer-km AGE	22.178

Beauftragt durch

MINISTÈRE DE L'INTÉRIEUR ET À LA GRANDE RÉGION
Administration de la gestion de l'eau

Bearbeitet durch

Ernst Basler + Partner
Hydrotec
Ingenieurgesellschaft für Wasser und Umwelt mbH