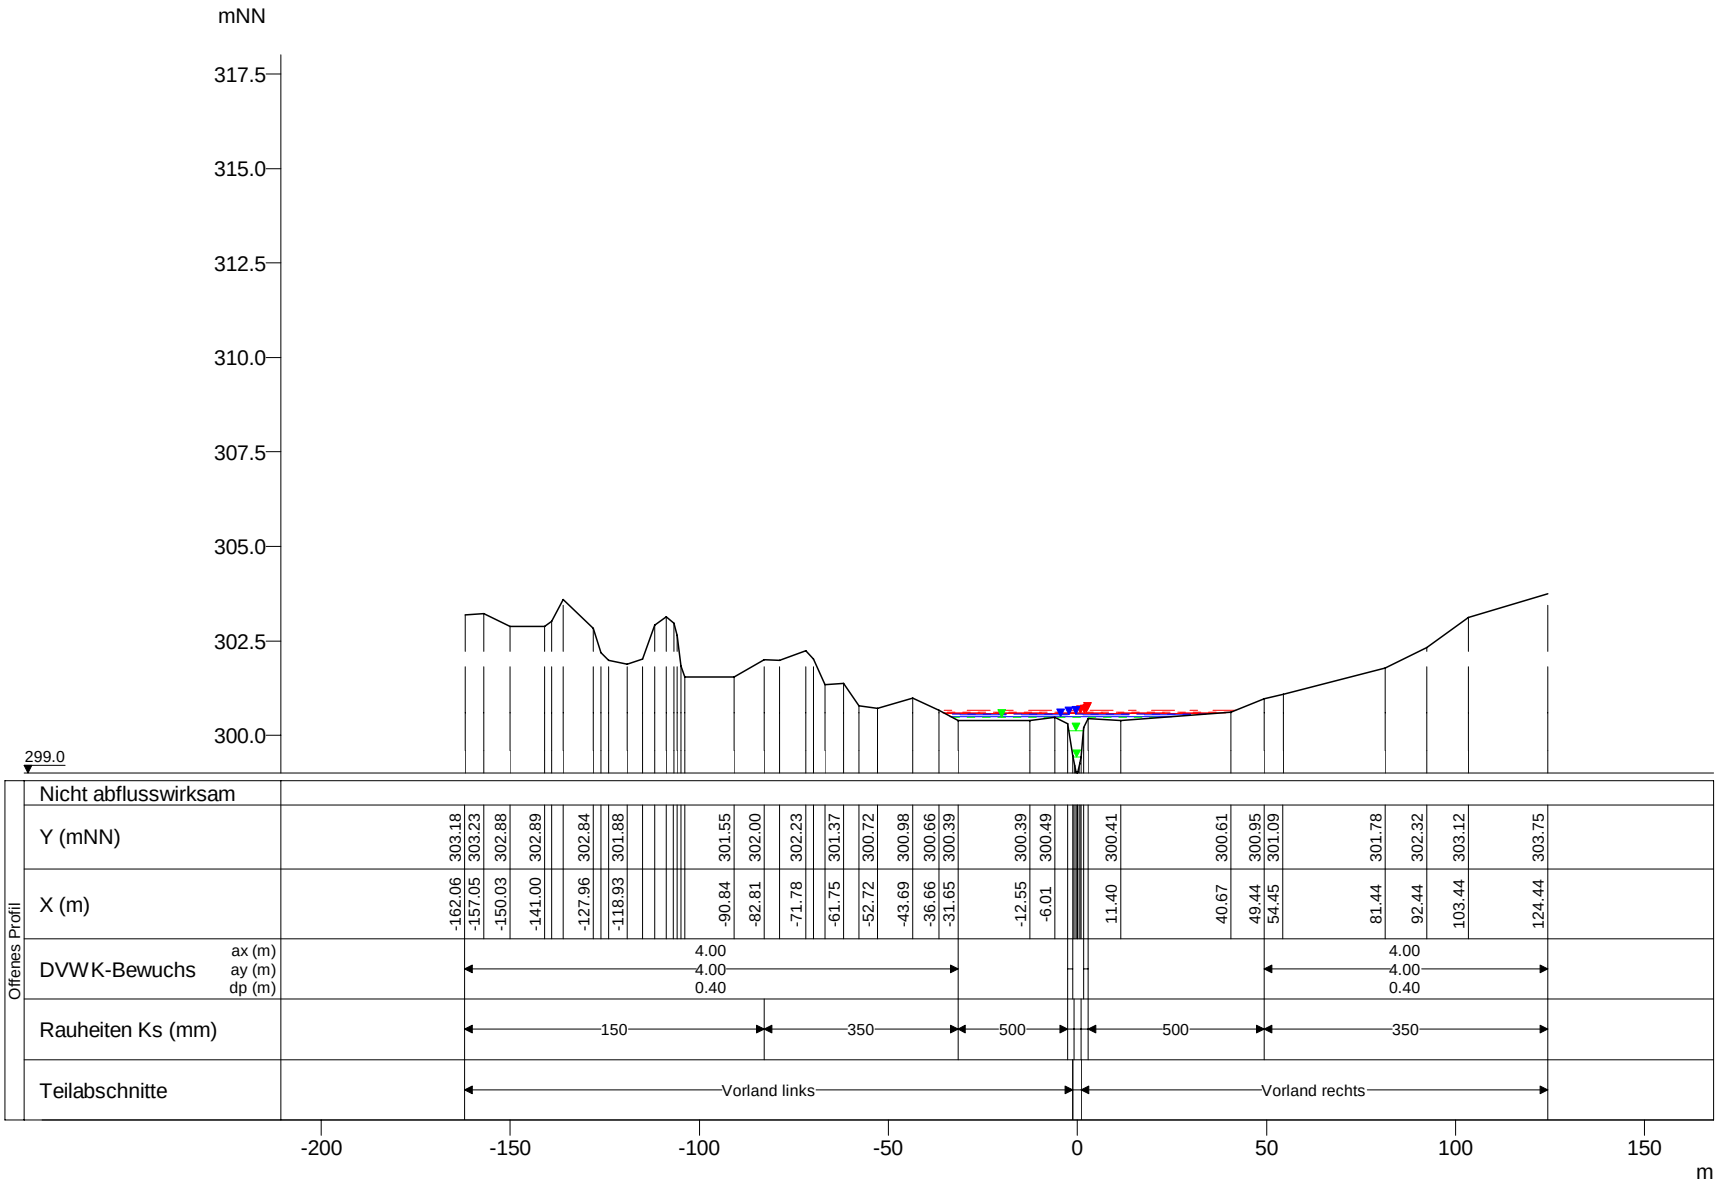

WSP [mNN]	Q [m³/s]
HQextrem 300.66	14.70
HQ200 300.62	11.55
HQ100 300.60	10.50
HQ50 300.59	9.51
HQ25 300.57	8.52
HQ10 300.54	7.20
HQ5 300.50	6.00
MHQ 300.48	5.28
0,5*MHQ 300.11	2.64
0,1*MHQ 299.42	0.53

Mamer, Querprofile

Projekt: TIMIS flood / Dezember 2010

Profil-Nr.	152000
Modell-km	22.983
X-Maßstab	1 : 2000
Y-Maßstab	1 : 200
Gewässer-km AGE	22.983

Beauftragt durch

MINISTÈRE DE L'INTÉRIEUR ET À LA GRANDE RÉGION
Administration de la gestion de l'eau

Bearbeitet durch

Ernst Basler + Partner
Hydrotec
Ingenieurgesellschaft für Wasser und Umwelt mbH