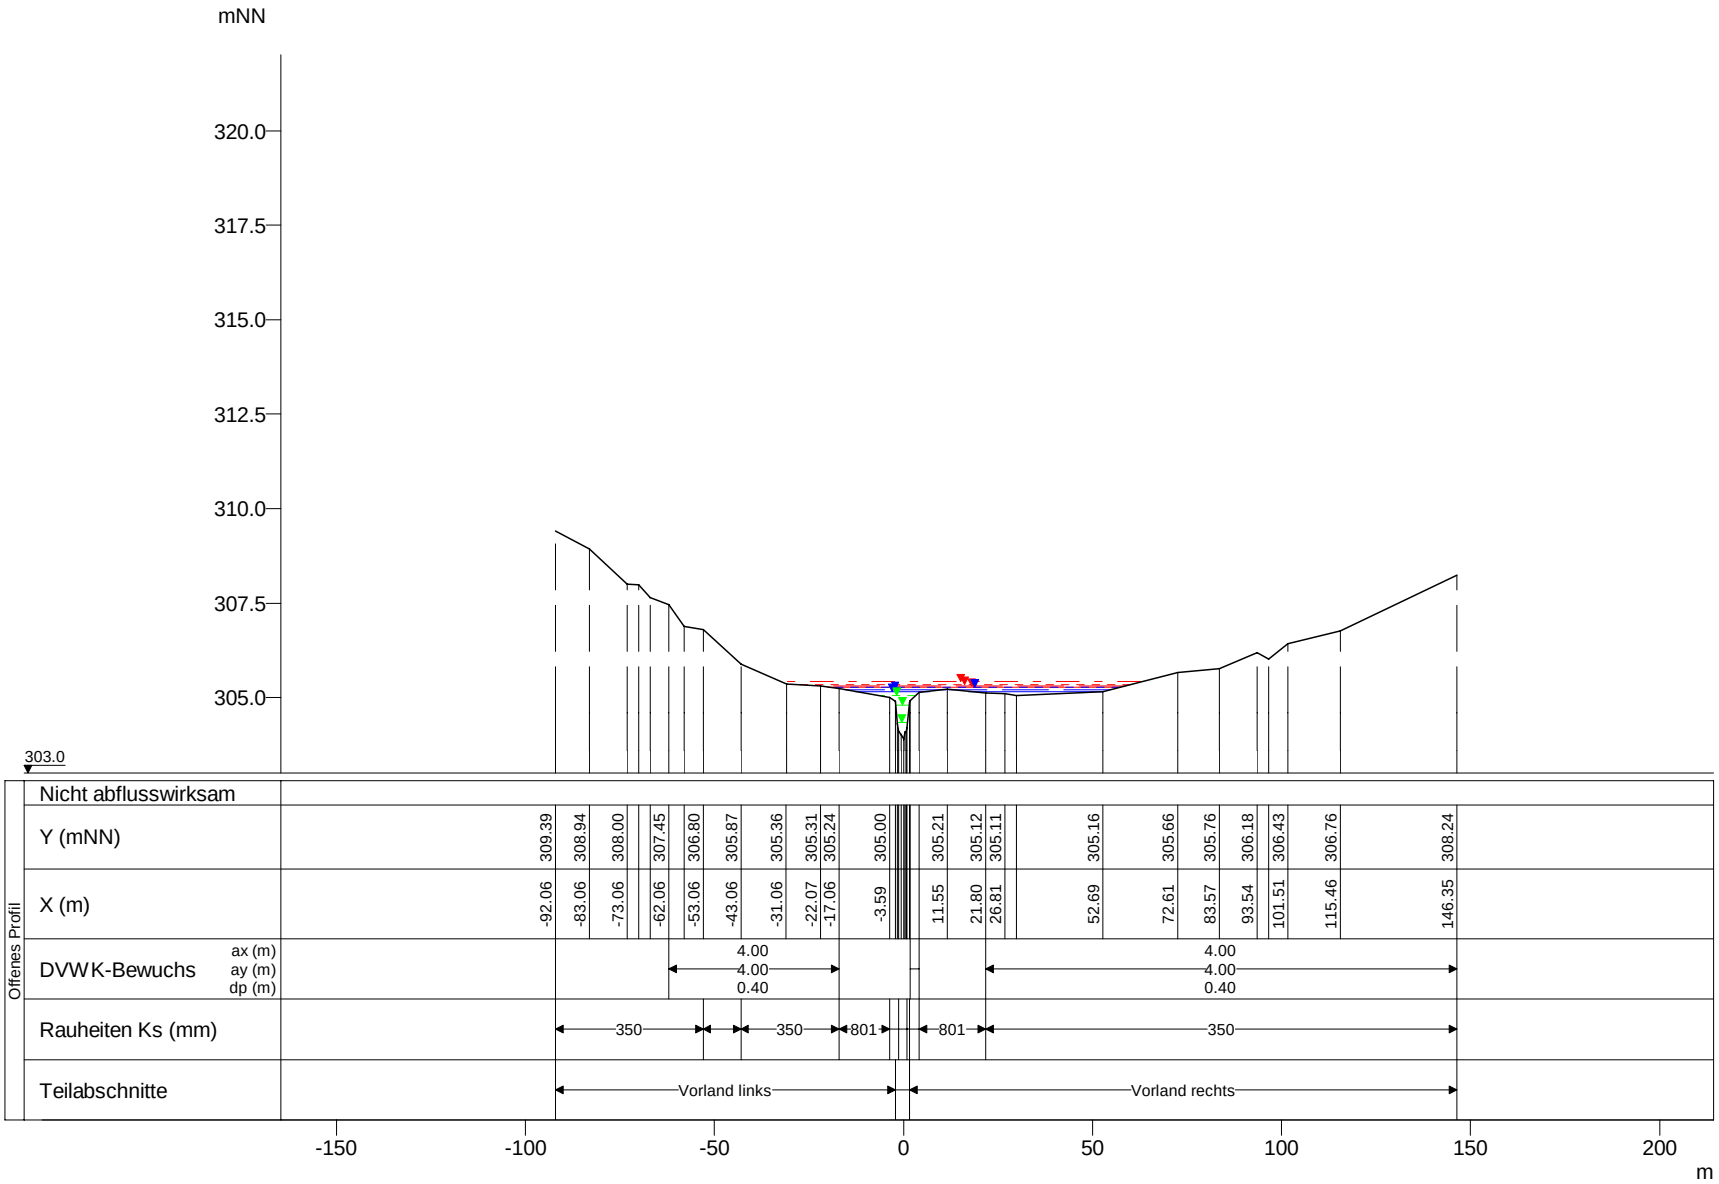

WSP [mNN]	Q [m³/s]
HQextrem 305.41	14.03
HQ200 305.34	11.02
HQ100 305.31	10.02
HQ50 305.28	9.08
HQ25 305.27	8.13
HQ10 305.21	6.87
HQ5 305.16	6.00
MHQ 305.05	5.04
0,5*MHQ 304.79	2.52
0,1*MHQ 304.34	0.50

Mamer, Querprofile

Projekt: TIMIS flood / Dezember 2010

Profil-Nr.	152050
Modell-km	23.668
X-Maßstab	1 : 2000
Y-Maßstab	1 : 200
Gewässer-km AGE	23.668

Beauftragt durch

MINISTÈRE DE L'INTÉRIEUR ET À LA GRANDE RÉGION
Administration de la gestion de l'eau

Bearbeitet durch

Ernst Basler + Partner
Hydrotec
Ingenieurgesellschaft für Wasser und Umwelt mbH