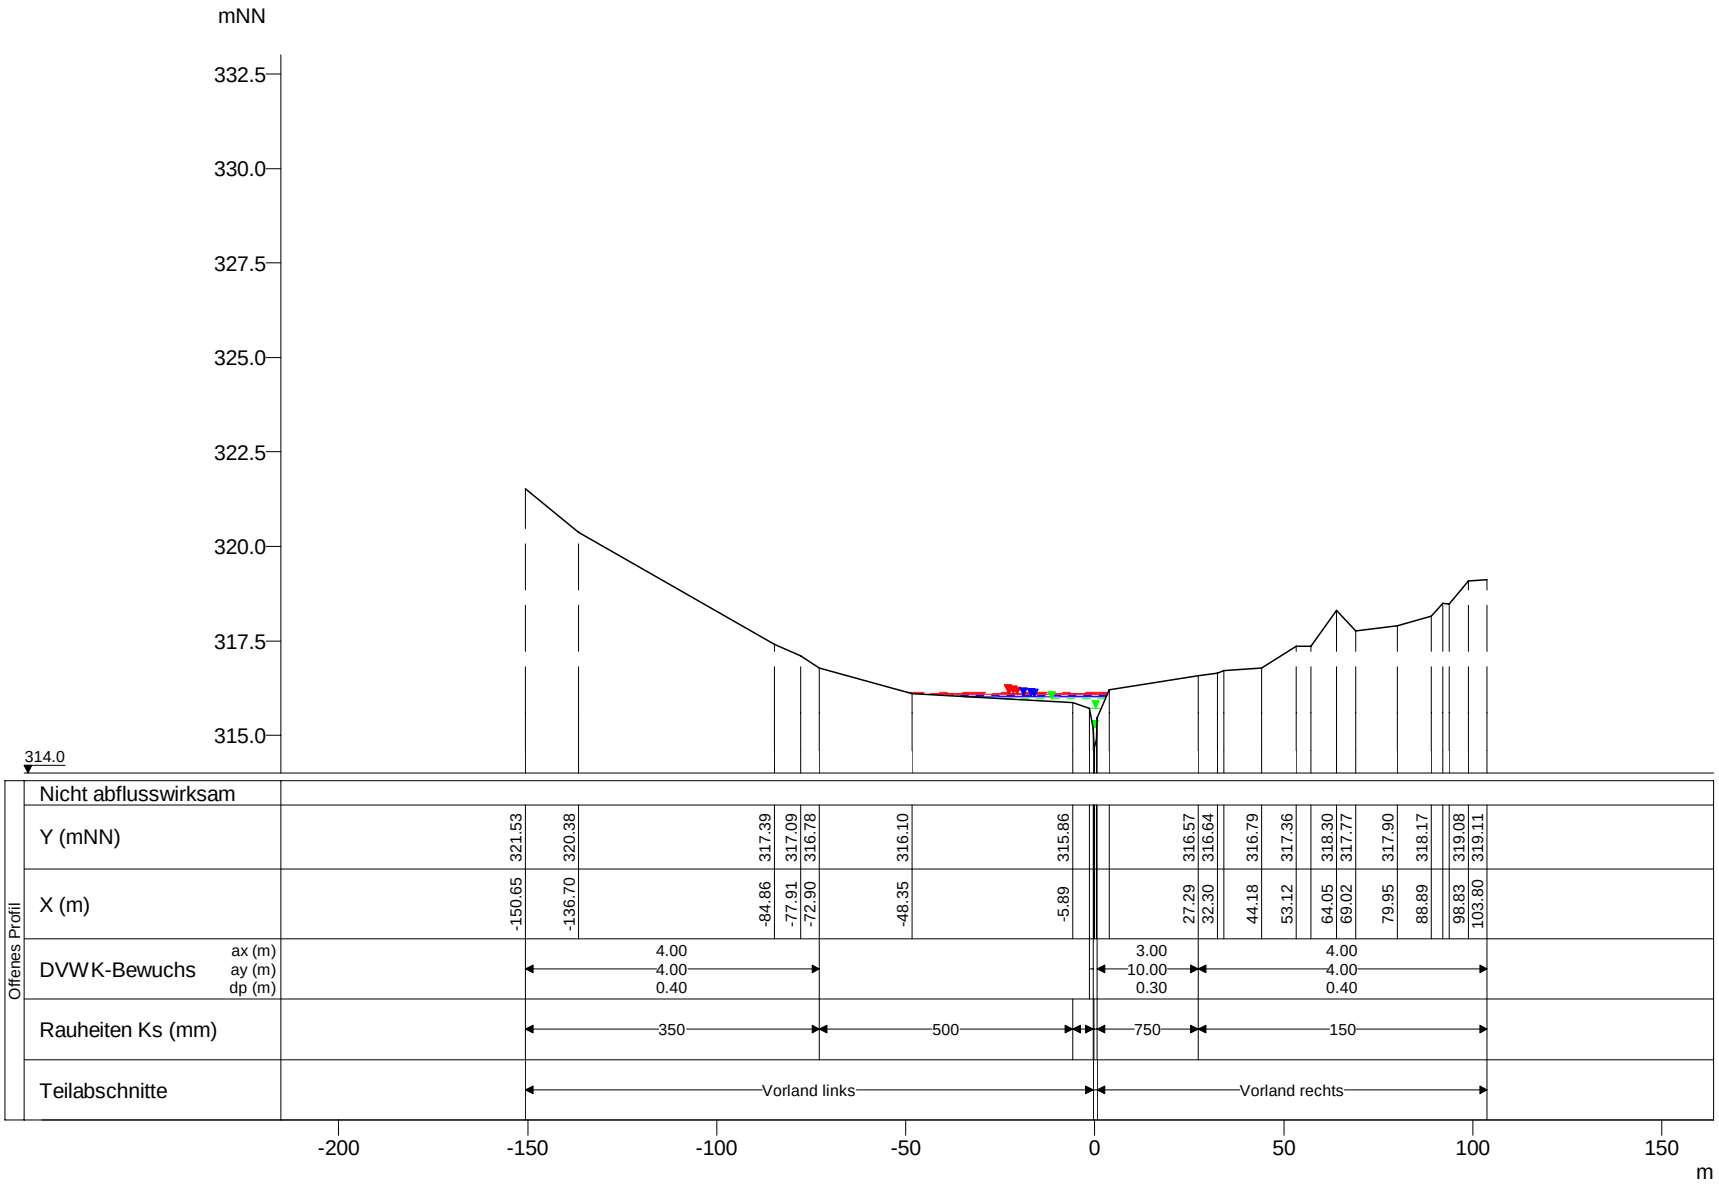

WSP [mNN]	Q [m³/s]
HQextrem 316.14	8.75
HQ200 316.10	6.87
HQ100 316.09	6.25
HQ50 316.08	5.66
HQ25 316.06	5.07
HQ10 316.03	4.28
HQ5 316.02	4.00
MHQ 315.97	3.14
0,5*MHQ 315.72	1.57
0,1*MHQ 315.21	0.31

Mamer, Querprofile

Projekt: TIMIS flood / Dezember 2010

Profil-Nr.	152190
Modell-km	25.328
X-Maßstab	1 : 2000
Y-Maßstab	1 : 200
Gewässer-km AGE	25.328

Beauftragt durch

MINISTÈRE DE L'INTÉRIEUR ET À LA GRANDE RÉGION
Administration de la gestion de l'eau

Bearbeitet durch

Ernst Basler + Partner
Hydrotec
Ingenieurgesellschaft für Wasser und Umwelt mbH