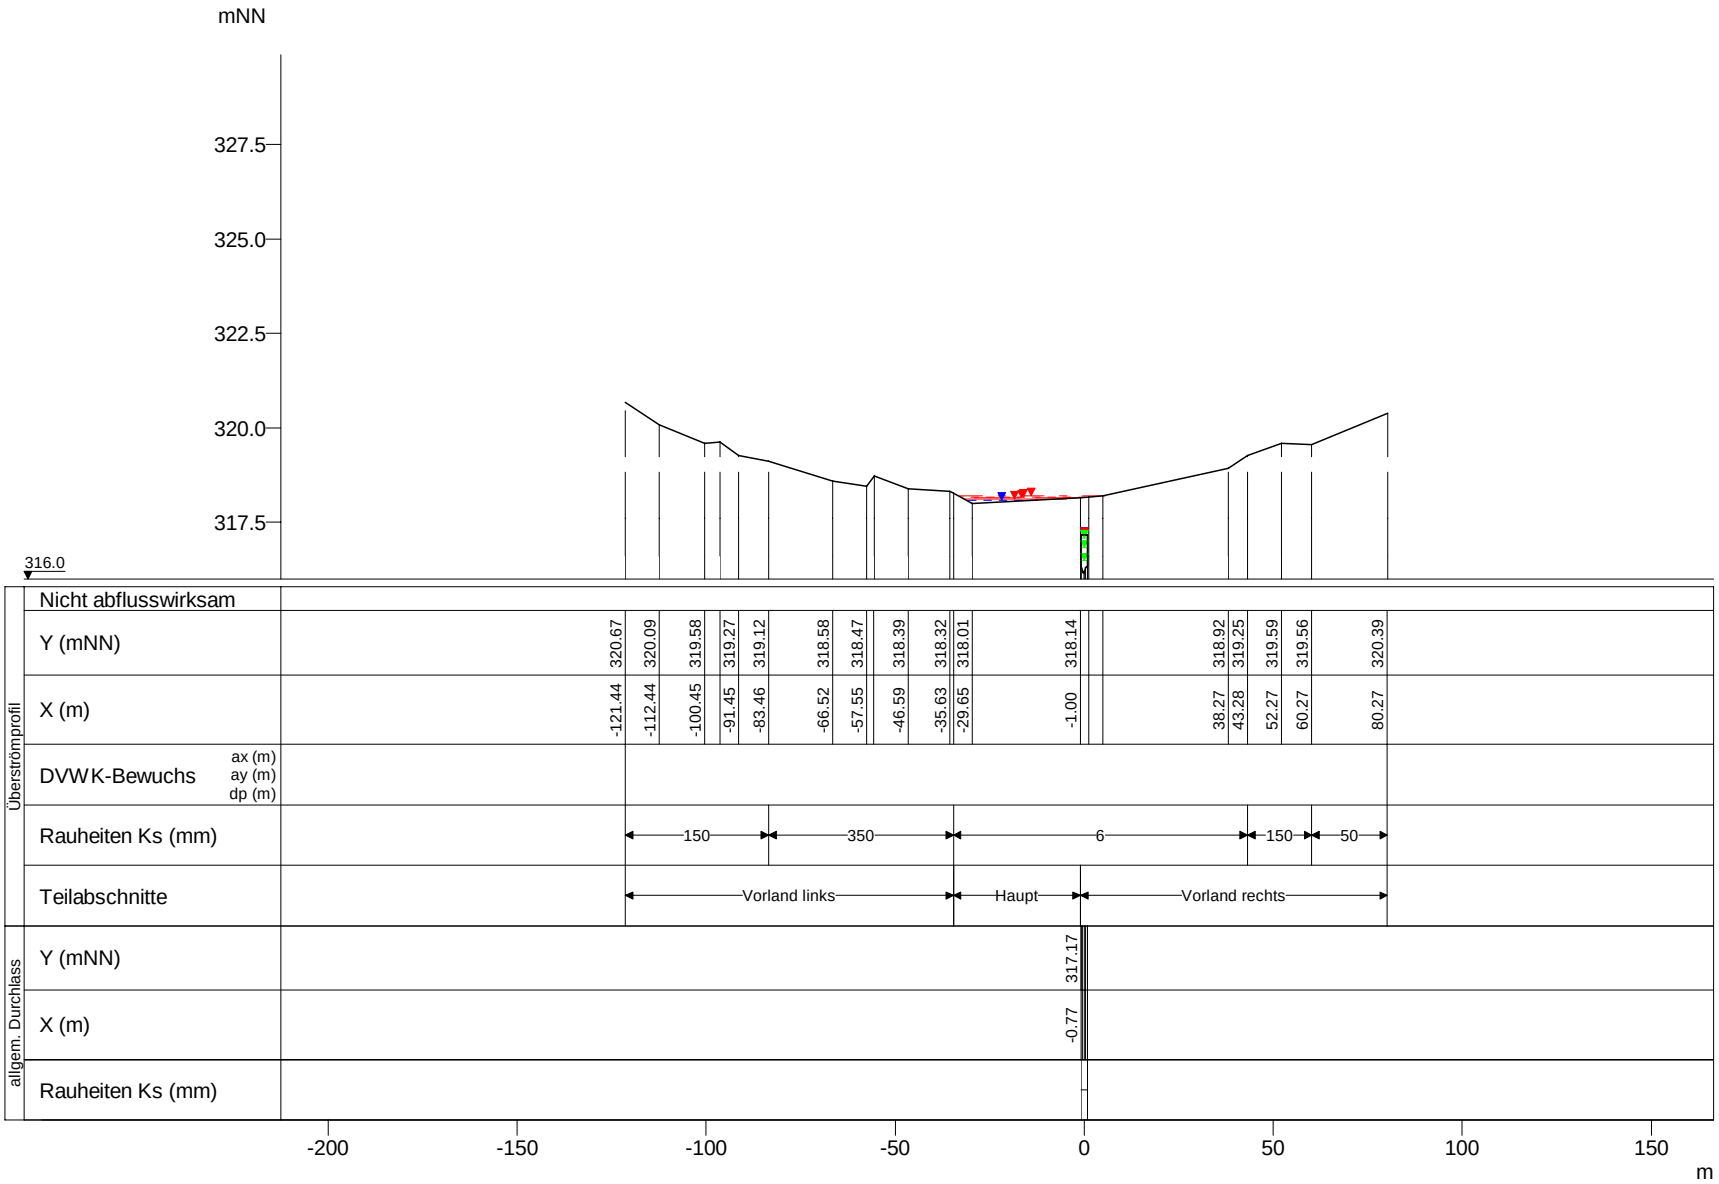

WSP [mNN]	Q [m³/s]
HQextrem 318.21	4.67
HQ200 318.16	2.45
HQ100 318.14	1.75
HQ50 318.12	1.08
HQ25 318.08	0.46
HQ25 317.17	4.54
HQ50 317.17	4.50
HQ100 317.17	4.41
HQ200 317.17	4.32
HQ10 317.17	4.22
HQ5 317.17	4.00
HQextrem 317.17	3.95
MHQ 317.08	3.10
0,5*MHQ 316.82	1.55
0,1*MHQ 316.47	0.31

Mamer, Querprofile

Projekt: TIMIS flood / Dezember 2010

Profil-Nr.	152205
Modell-km	25.403
X-Maßstab	1 : 2000
Y-Maßstab	1 : 200
Gewässer-km AGE	25.403

Beauftragt durch

MINISTÈRE DE L'INTÉRIEUR ET À LA GRANDE RÉGION
Administration de la gestion de l'eau

Bearbeitet durch

Ernst Basler + Partner
Hydrotec
Ingenieurgesellschaft für Wasser und Umwelt mbH