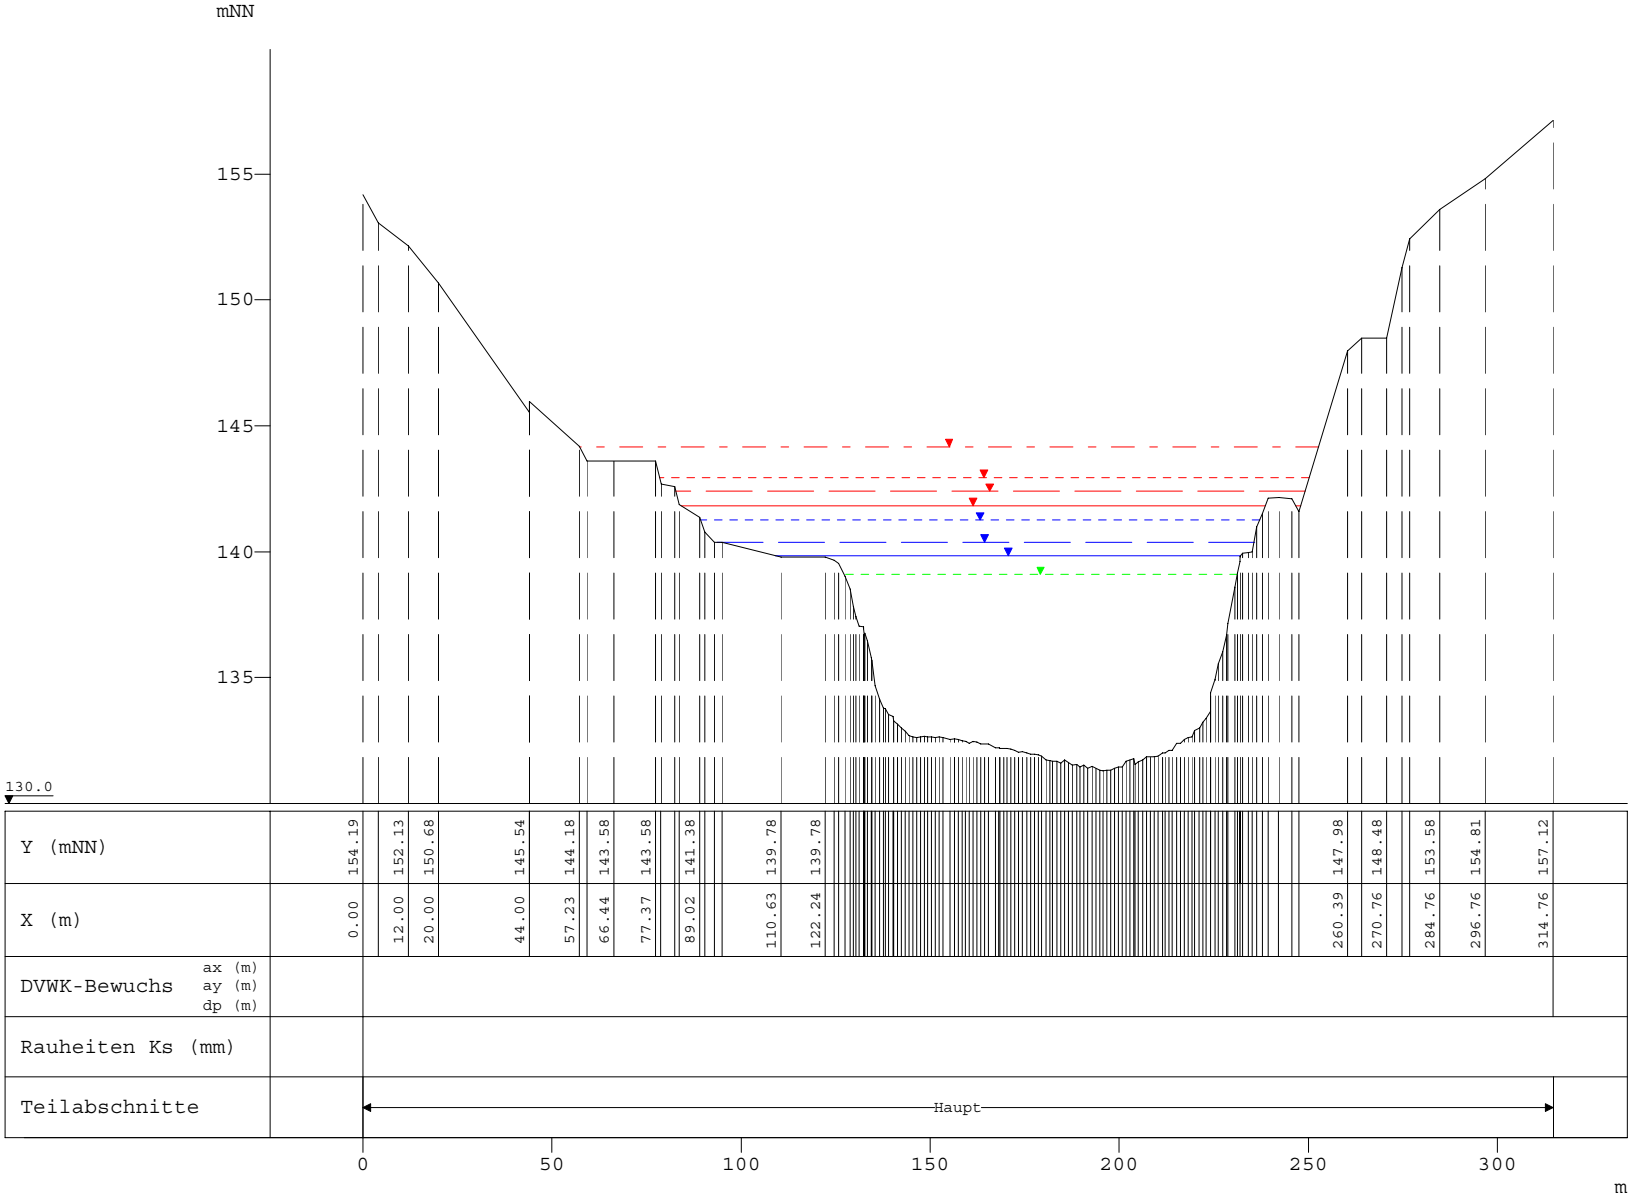

Y (mNN)	154.19	152.13	150.68	145.54	144.18	143.58	143.58	141.38	139.78	139.78	147.98	148.48	153.58	154.81	157.12
X (m)	0.00	12.00	20.00	44.00	57.23	66.44	77.37	89.02	110.63	122.24	260.39	270.76	284.76	296.76	314.76
DVWK-Bewuchs ax (m) ay (m) dp (m)															
Rauheiten Ks (mm)															
Teilabschnitte		Haupt													

WSP [mNN]	Q [m³/s]
HQExtrem 144.17	3750.00
HQ200 142.92	2850.00
HQ100 142.40	2550.00
HQ50 141.83	2250.00
HQ25 141.25	1980.00
HQ10 140.38	1670.00
HQ5 139.84	1500.00
MHQ 139.08	1230.00

Mosel, Querprofile

Projekt: Gefahrenatlas Mosel / Dezember 2010

Profil-Nr.	222400
Modell-km	222.400
X-Maßstab	1 : 2000
Y-Maßstab	1 : 300
Gewässer-km AGE	222.400

Beauftragt durch

MINISTÈRE DE L'INTÉRIEUR ET À LA GRANDE RÉGION
Administration de la gestion de l'eau

Bearbeitet durch

Ernst Basler + Partner
ERSA s.à r.l.
Hydrotec
Ingenieurgesellschaft für Wasser und Umwelt mbH