

mNN

160

155

150

145

140

135

131.0

WSP [mNN] Q [m³/s]

HQExtrem 145.41 3750.00

HQ200 144.07 2850.00

HQ100 143.53 2550.00


HQ50 142.94 2250.00

HQ25 142.30 1980.00

HQ10 141.44 1670.00

HQ5 140.95 1500.00

MHQ 140.17 1230.00

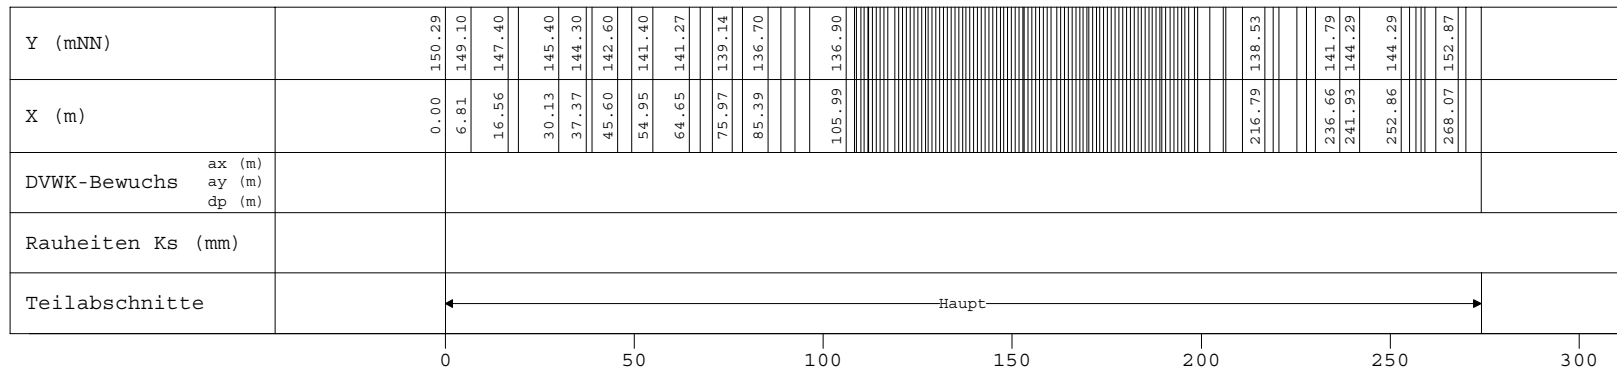

Mosel, Querprofile

Projekt: Gefahrenatlas Mosel / Dezember 2010

Profil-Nr. 225800
 Modell-km 225.800
 X-Maßstab 1 : 2000
 Y-Maßstab 1 : 300
 Gewässer-km AGE 225.800



Bearbeitet durch
Ernst Basler + Partner
ERSA s.à r.l.
Hydrotec
 Ingenieurgesellschaft für Wasser und Umwelt mbH