


mNN

160  
155  
150  
145  
140

135.0

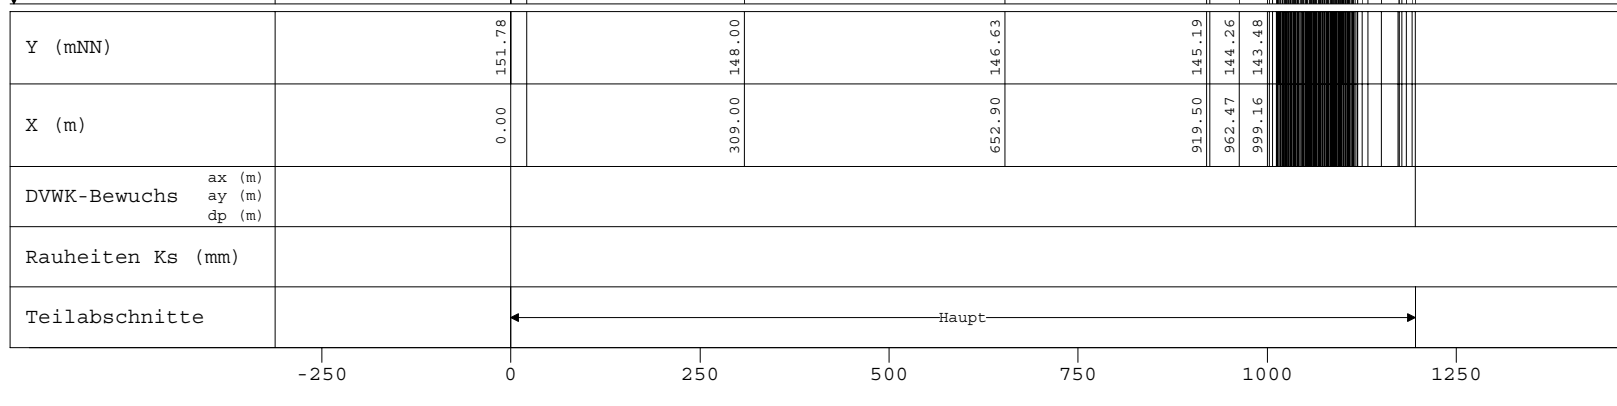

WSP [mNN]	Q [m³/s]
HQExtrem	
148.75	3750.00
HQ200	
147.38	2850.00
HQ100	
146.85	2550.00
HQ50	
146.29	2250.00
HQ25	
145.80	1980.00
HQ10	
145.14	1670.00
HQ5	
144.79	1500.00
MHQ	
144.11	1230.00

Mosel, Querprofile

Projekt: Gefahrenatlas Mosel / Dezember 2010

Profil-Nr. 239500  
 Modell-km 239.500  
 X-Maßstab 1 : 10000  
 Y-Maßstab 1 : 300  
 Gewässer-km AGE 239.500



Beauftragt durch  
 MINISTÈRE DE L'INTÉRIEUR  
 ET À LA GRANDE RÉGION  
 Administration de la gestion de l'eau



Bearbeitet durch

Ernst **Basler+Partner**  
**ERSA** s.à r.l.  
 Hydrotec  
 Ingenieurgesellschaft für Wasser und Umwelt mbH