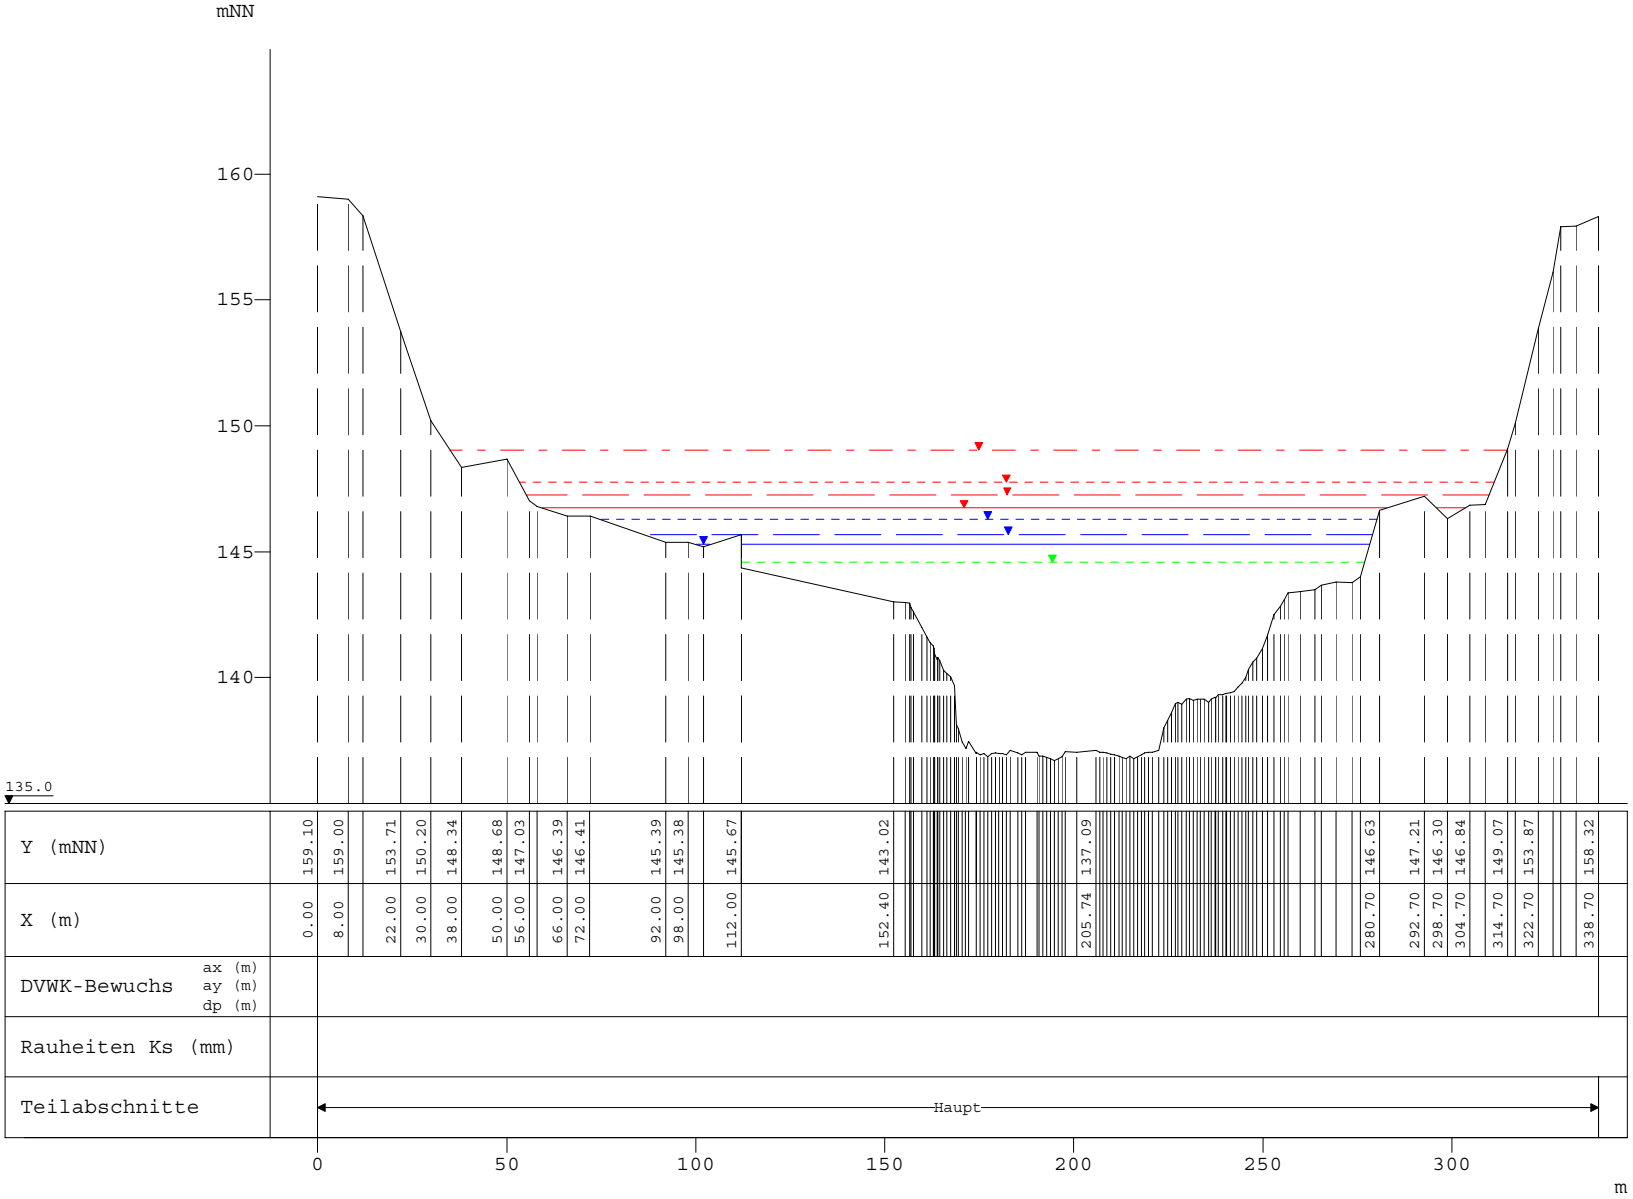

Y (mNN)	159.10	159.00	153.71	150.20	148.34	148.68	147.03	146.39	146.41	145.39	145.38	145.67	143.02	137.09	146.63	147.21	146.30	146.84	149.07	153.87	158.32
X (m)	0.00	8.00	22.00	30.00	38.00	50.00	56.00	66.00	72.00	92.00	98.00	112.00	152.40	205.74	280.70	292.70	298.70	304.70	314.70	322.70	338.70
DVWK-Bewuchs ax (m) ay (m) dp (m)																					
Rauheiten Ks (mm)																					
Teilabschnitte	Haupt																				

WSP [mNN]	Q [m³/s]
HQExtrem 149.04	3750.00
HQ200 147.74	2850.00
HQ100 147.25	2550.00
HQ50 146.73	2250.00
HQ25 146.29	1980.00
HQ10 145.68	1670.00
HQ5 145.28	1500.00
MHQ 144.58	1230.00

Mosel, Querprofile

Projekt: Gefahrenatlas Mosel / Dezember 2010

Profil-Nr.	241200
Modell-km	241.200
X-Maßstab	1 : 2000
Y-Maßstab	1 : 300
Gewässer-km AGE	241.200

Beauftragt durch

MINISTÈRE DE L'INTÉRIEUR ET À LA GRANDE RÉGION
Administration de la gestion de l'eau

Bearbeitet durch

Ernst Basler + Partner
ERSA s.à r.l.
Hydrotec
Ingenieurgesellschaft für Wasser und Umwelt mbH