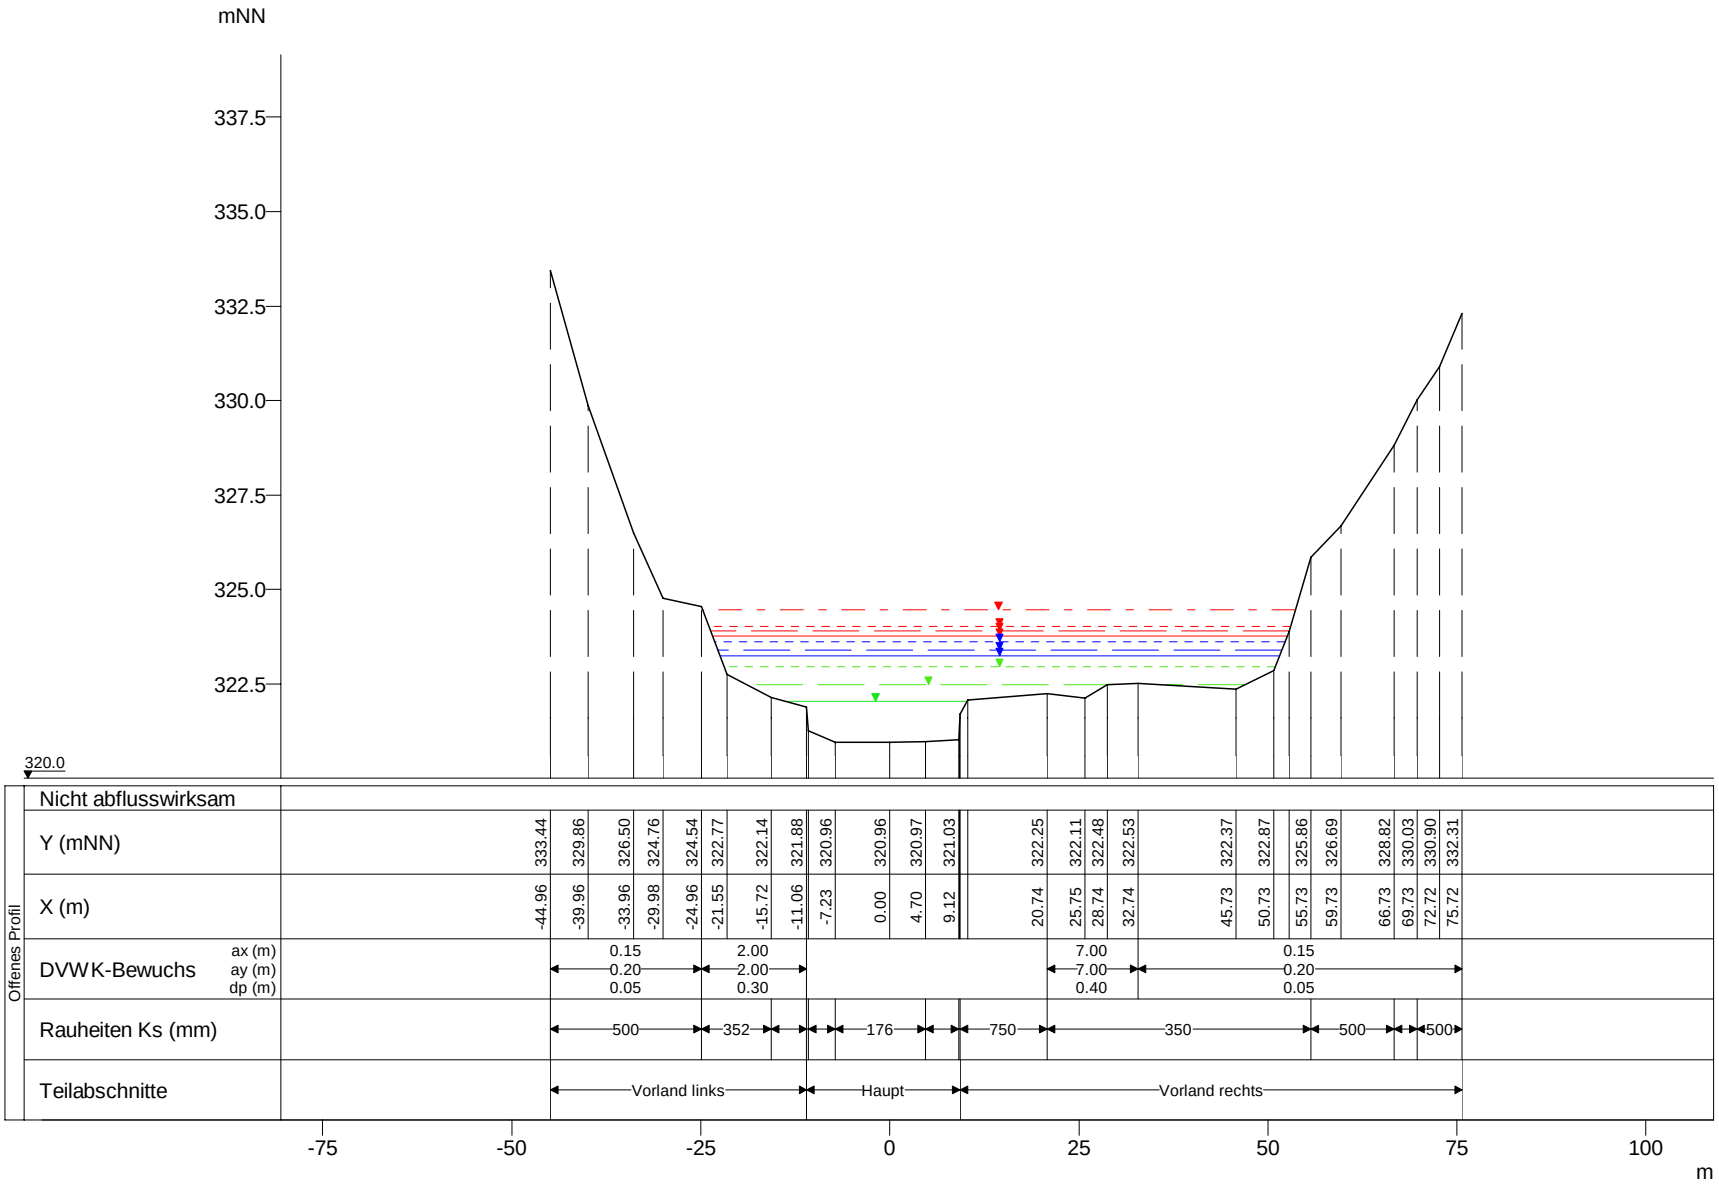

WSP [mNN]	Q [m³/s]
HQextrem 324.46	231.55
HQ200 324.03	181.93
HQ100 323.90	165.39
HQ50 323.76	148.62
HQ25 323.62	132.42
HQ10 323.40	110.66
HQ5 323.24	94.50
MHQ 322.97	70.56
0,5*MHQ 322.48	35.28
0,1*MHQ 322.04	7.06

Obersauer, Querprofile

Projekt: TIMIS flood / Dezember 2010

Profil-Nr.	185093
Modell-km	117.752
X-Maßstab	1 : 1000
Y-Maßstab	1 : 200
Gewässer-km AGE	117.752

Beauftragt durch

MINISTÈRE DE L'INTÉRIEUR ET À LA GRANDE RÉGION
Administration de la gestion de l'eau

Bearbeitet durch

Ernst Basler + Partner
Hydrotec
Ingenieurgesellschaft für Wasser und Umwelt mbH