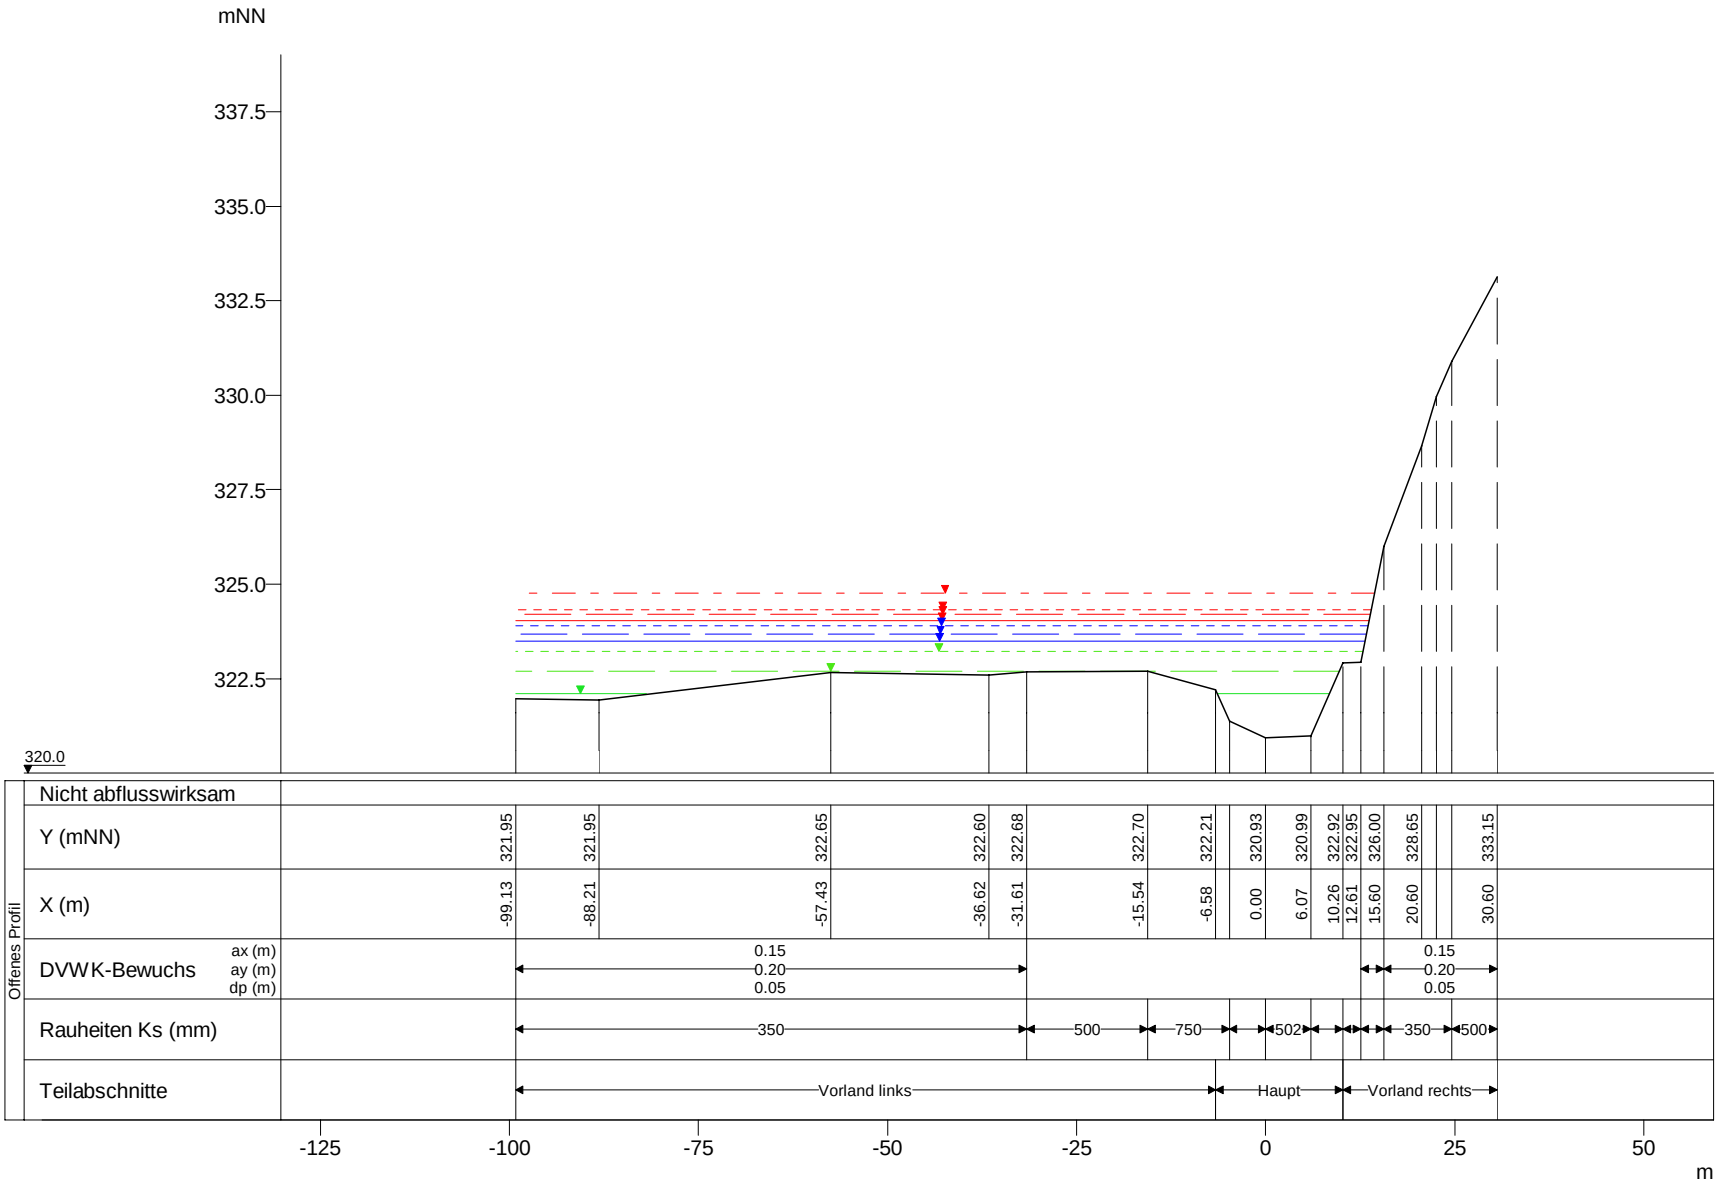

WSP [mNN]	Q [m³/s]
HQextrem 324.77	231.52
HQ200 324.32	181.91
HQ100 324.19	165.37
HQ50 324.04	148.60
HQ25 323.90	132.40
HQ10 323.68	110.65
HQ5 323.50	94.48
MHQ 323.22	70.55
0,5*MHQ 322.70	35.28
0,1*MHQ 322.09	7.06

Obersauer, Querprofile

Projekt: TIMIS flood / Dezember 2010

Profil-Nr.	185096
Modell-km	117.957
X-Maßstab	1 : 1000
Y-Maßstab	1 : 200
Gewässer-km AGE	117.957

Beauftragt durch

MINISTÈRE DE L'INTÉRIEUR ET À LA GRANDE RÉGION
Administration de la gestion de l'eau

Bearbeitet durch

Ernst Basler + Partner
Hydrotec
Ingenieurgesellschaft für Wasser und Umwelt mbH