


mNN

347.5
345.0
342.5
340.0
337.5
335.0
332.5
330.0

329.0

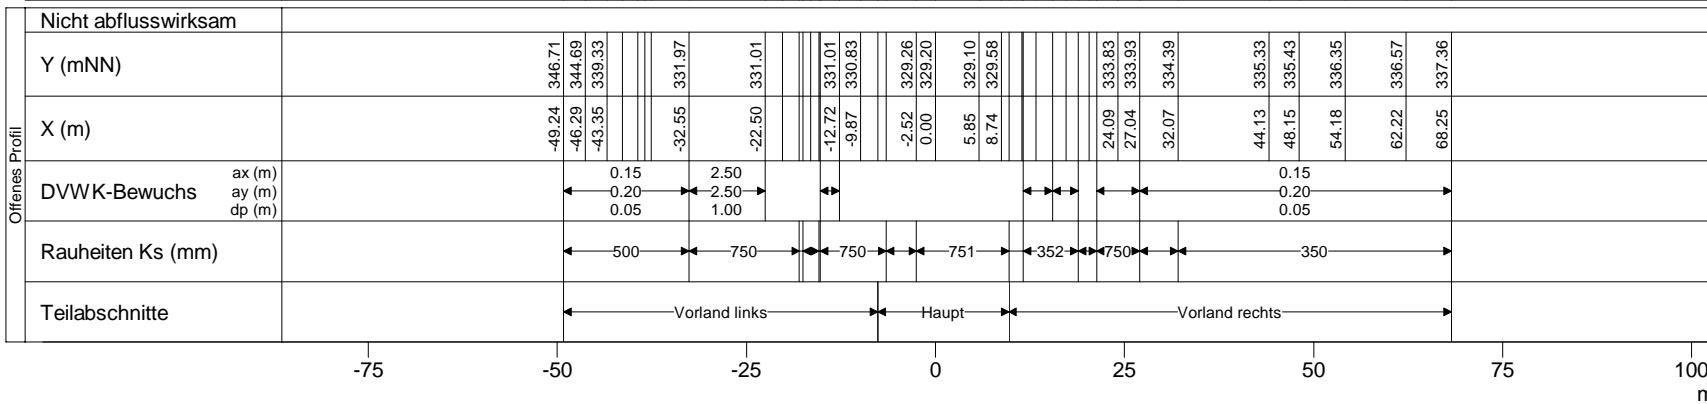

Obersauer, Querprofile

Projekt: TIMIS flood / Dezember 2010

Profil-Nr. 185310
 Modell-km 121.623
 X-Maßstab 1 : 1000
 Y-Maßstab 1 : 200
 Gewässer-km AGE 121.623



Beauftragt durch
 MINISTÈRE DE L'INTÉRIEUR
 ET À LA GRANDE RÉGION
 Administration de la gestion de l'eau

Bearbeitet durch
Ernst Basler + Partner
 Hydrotec
 Ingenieurgesellschaft für Wasser und Umwelt mbH