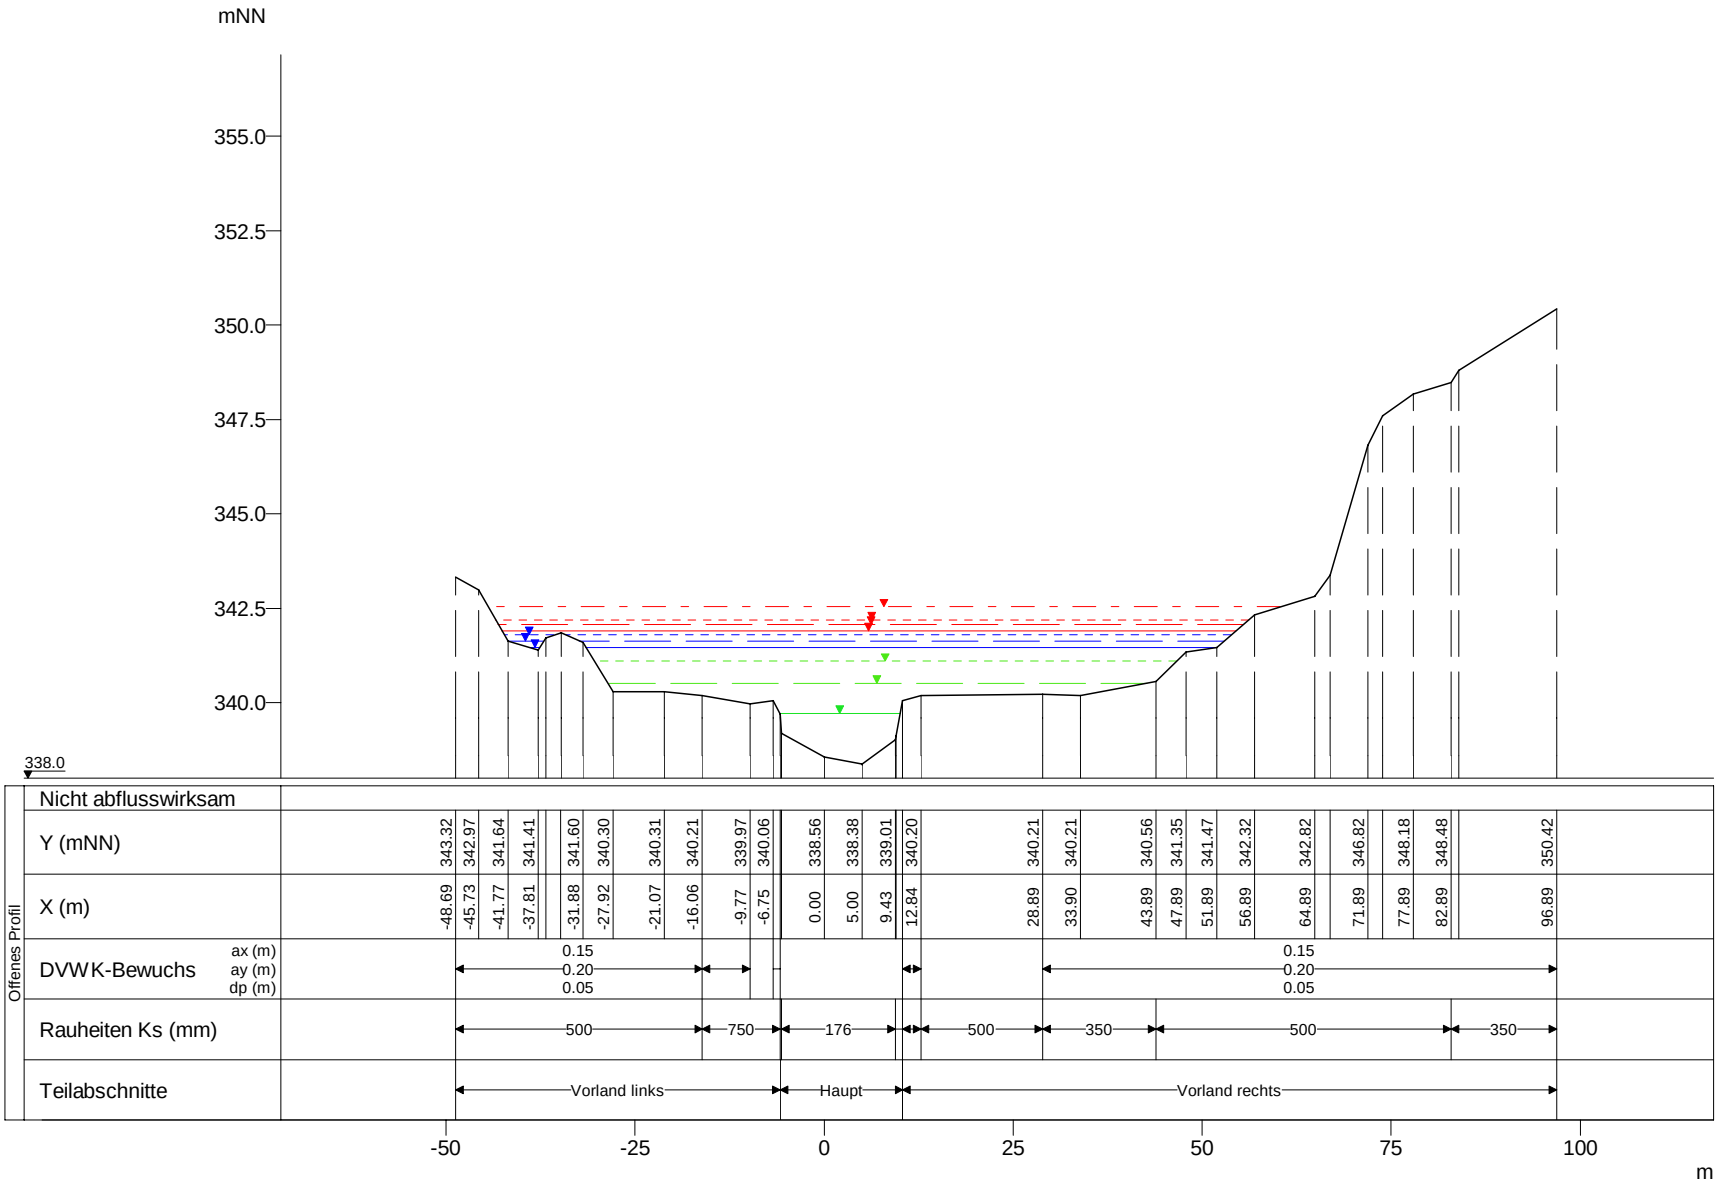

WSP [mNN]	Q [m³/s]
HQextrem 342.53	190.22
HQ200 342.21	149.46
HQ100 342.08	135.87
HQ50 341.91	122.09
HQ25 341.80	108.79
HQ10 341.64	90.91
HQ5 341.47	77.63
MHQ 341.09	57.96
0,5*MHQ 340.52	28.98
0,1*MHQ 339.71	5.80

Obersauer, Querprofile

Projekt: TIMIS flood / Dezember 2010

Profil-Nr.	185510
Modell-km	125.582
X-Maßstab	1 : 1000
Y-Maßstab	1 : 200
Gewässer-km AGE	125.582

Beauftragt durch

MINISTÈRE DE L'INTÉRIEUR ET À LA GRANDE RÉGION
Administration de la gestion de l'eau

Bearbeitet durch

Ernst Basler + Partner
Hydrotec
Ingenieurgesellschaft für Wasser und Umwelt mbH