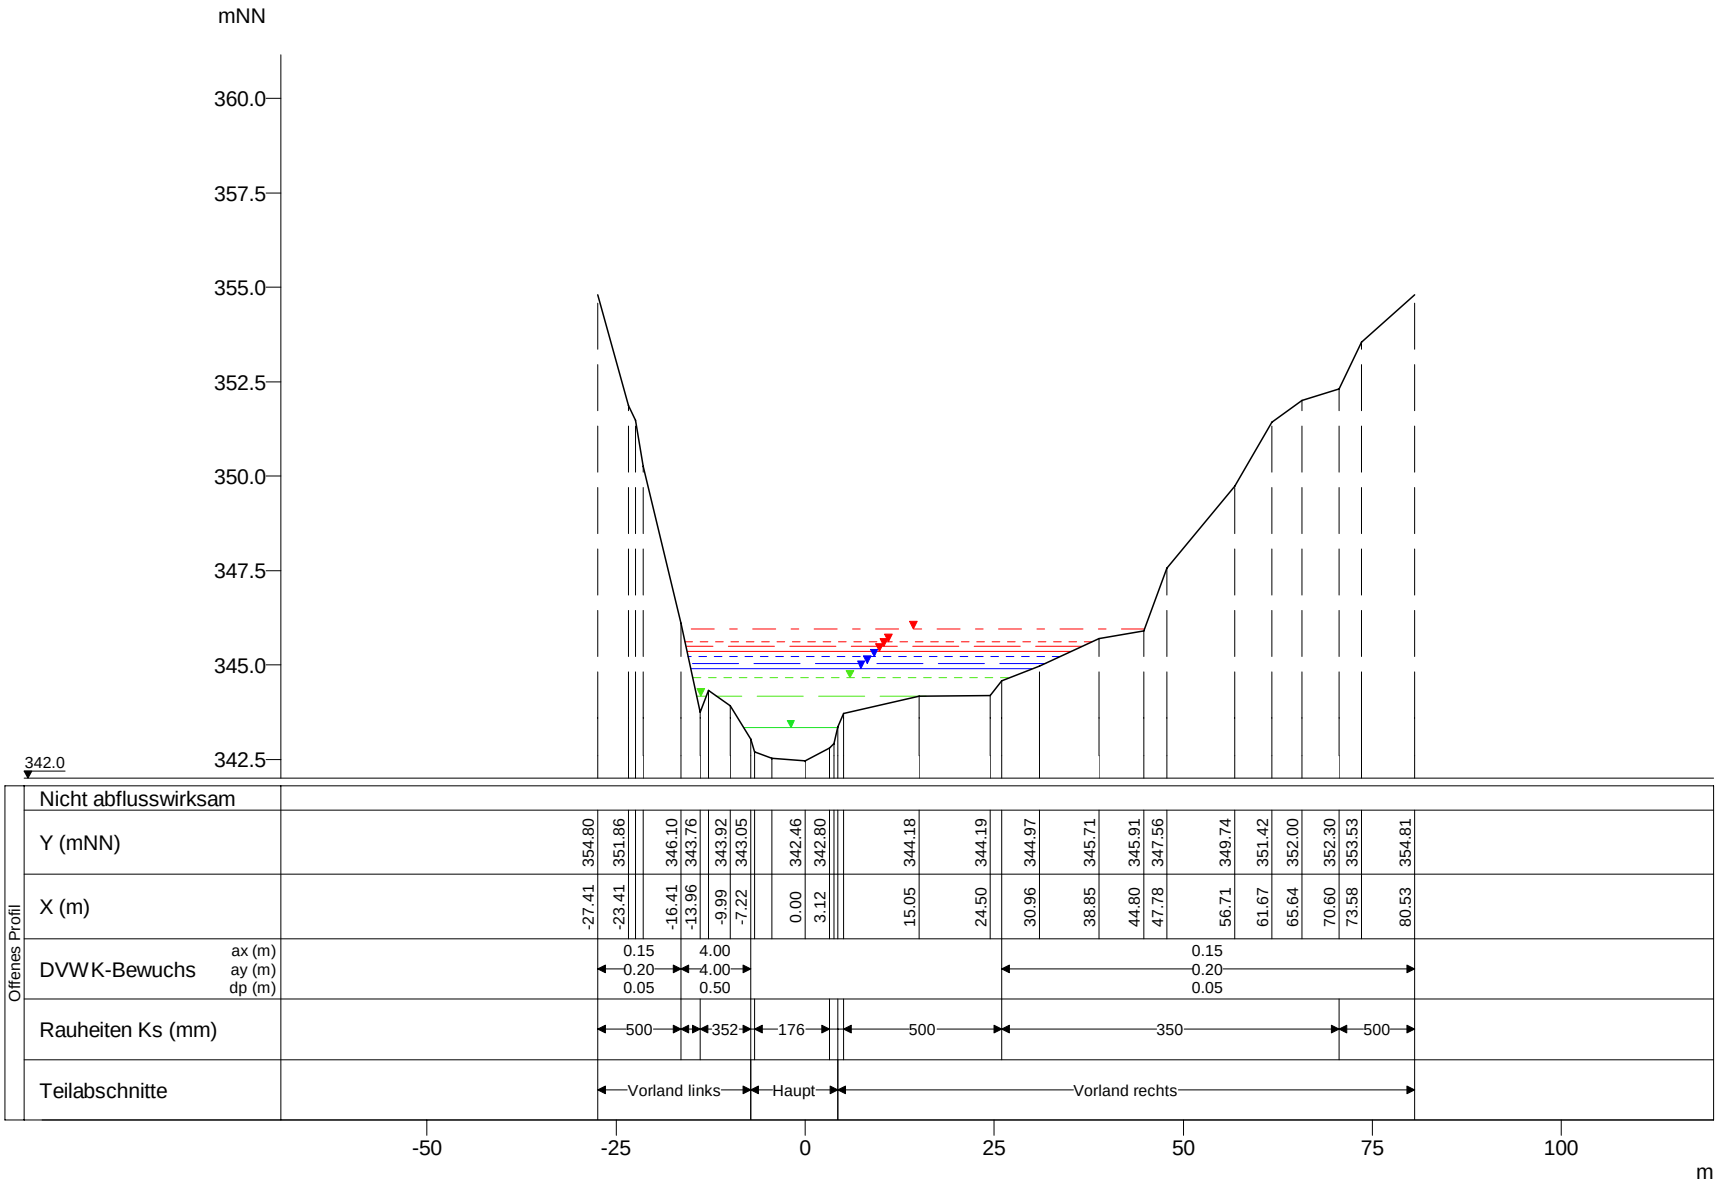

WSP [mNN]	Q [m³/s]
HQextrem 345.96	189.42
HQ200 345.61	148.83
HQ100 345.49	135.30
HQ50 345.36	121.58
HQ25 345.23	108.33
HQ10 345.05	90.53
HQ5 344.90	77.31
MHQ 344.65	57.72
0,5*MHQ 344.18	28.86
0,1*MHQ 343.33	5.77

Obersauer, Querprofile

Projekt: TIMIS flood / Dezember 2010

Profil-Nr.	185610
Modell-km	127.533
X-Maßstab	1 : 1000
Y-Maßstab	1 : 200
Gewässer-km AGE	127.533

Beauftragt durch

MINISTÈRE DE L'INTÉRIEUR ET À LA GRANDE RÉGION
Administration de la gestion de l'eau

Bearbeitet durch

Ernst Basler + Partner
Hydrotec
Ingenieurgesellschaft für Wasser und Umwelt mbH