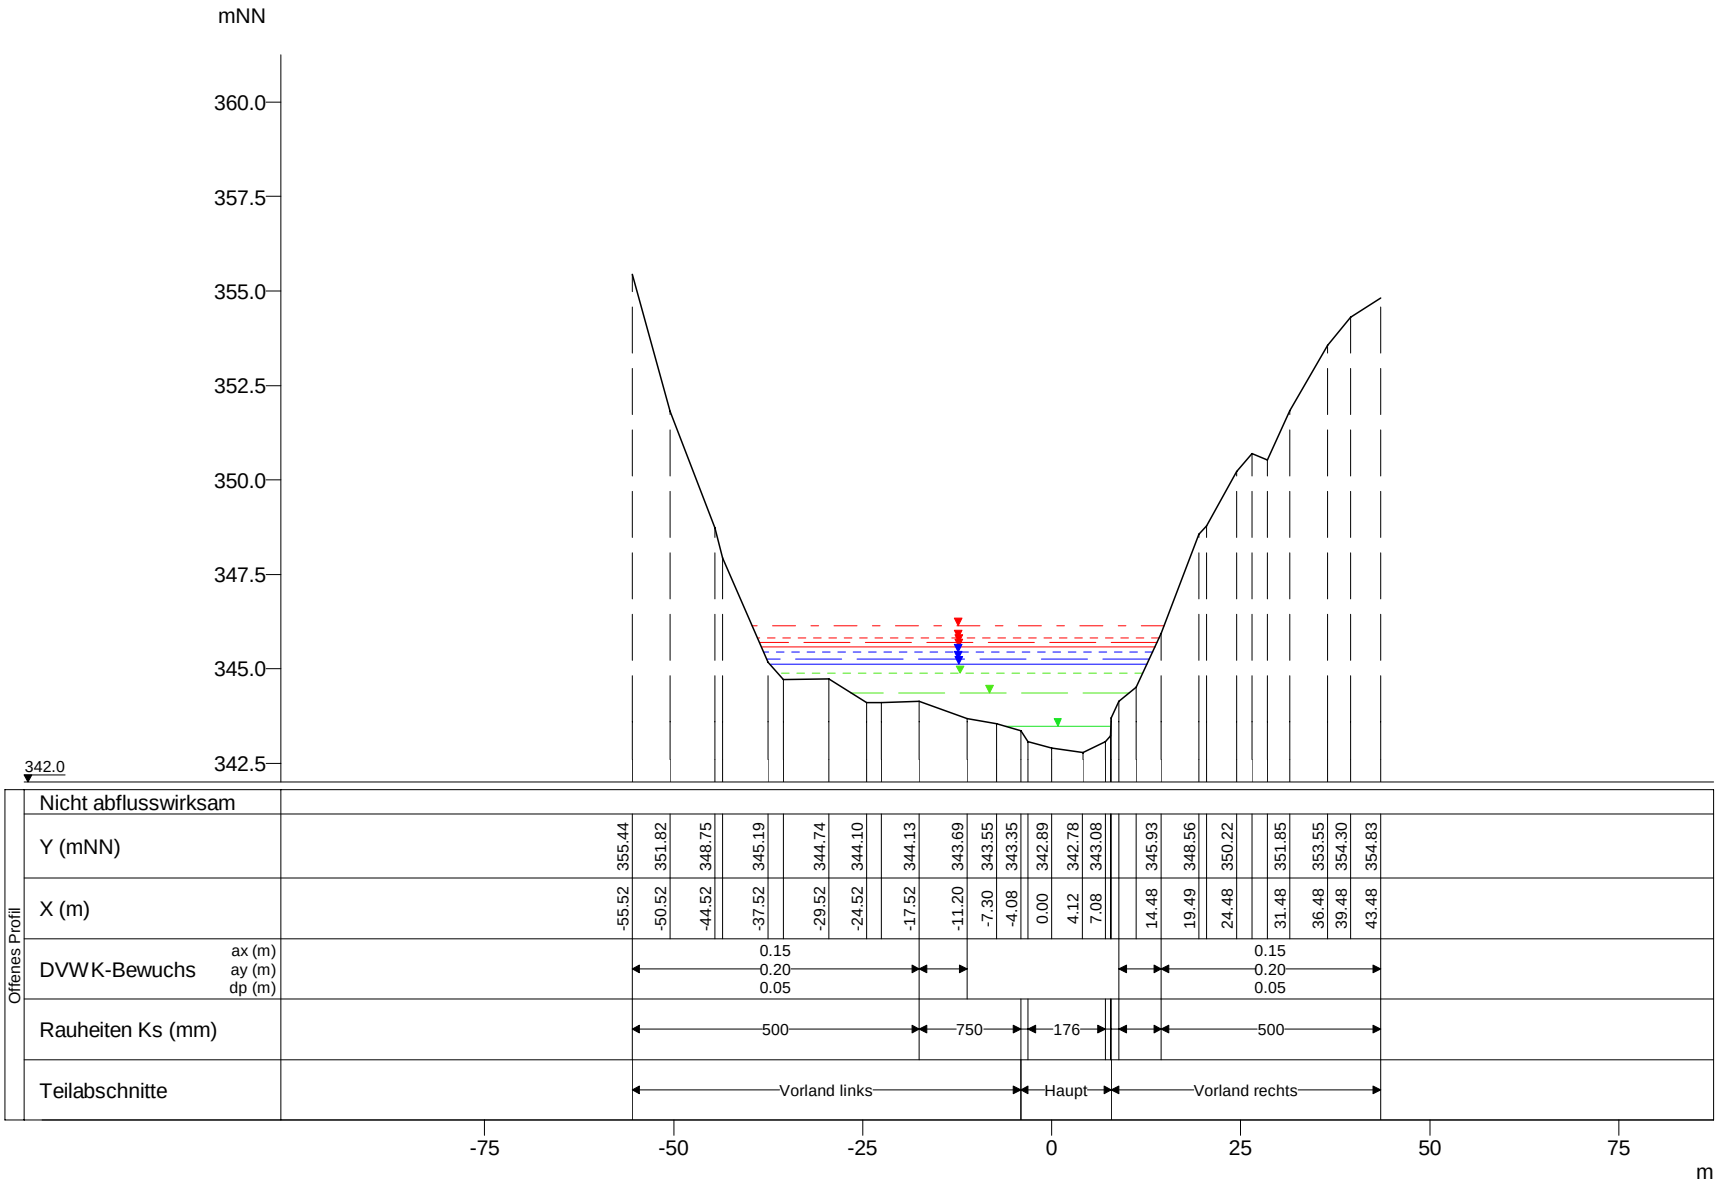

WSP [mNN]	Q [m³/s]
HQextrem 346.14	189.20
HQ200 345.82	148.65
HQ100 345.70	135.14
HQ50 345.58	121.44
HQ25 345.45	108.20
HQ10 345.27	90.42
HQ5 345.12	77.21
MHQ 344.88	57.65
0,5*MHQ 344.36	28.83
0,1*MHQ 343.47	5.77

Obersauer, Querprofile

Projekt: TIMIS flood / Dezember 2010

Profil-Nr.	185620
Modell-km	127.640
X-Maßstab	1 : 1000
Y-Maßstab	1 : 200
Gewässer-km AGE	127.640

Beauftragt durch

MINISTÈRE DE L'INTÉRIEUR ET À LA GRANDE RÉGION
Administration de la gestion de l'eau

Bearbeitet durch

Ernst Basler + Partner
Hydrotec
Ingenieurgesellschaft für Wasser und Umwelt mbH