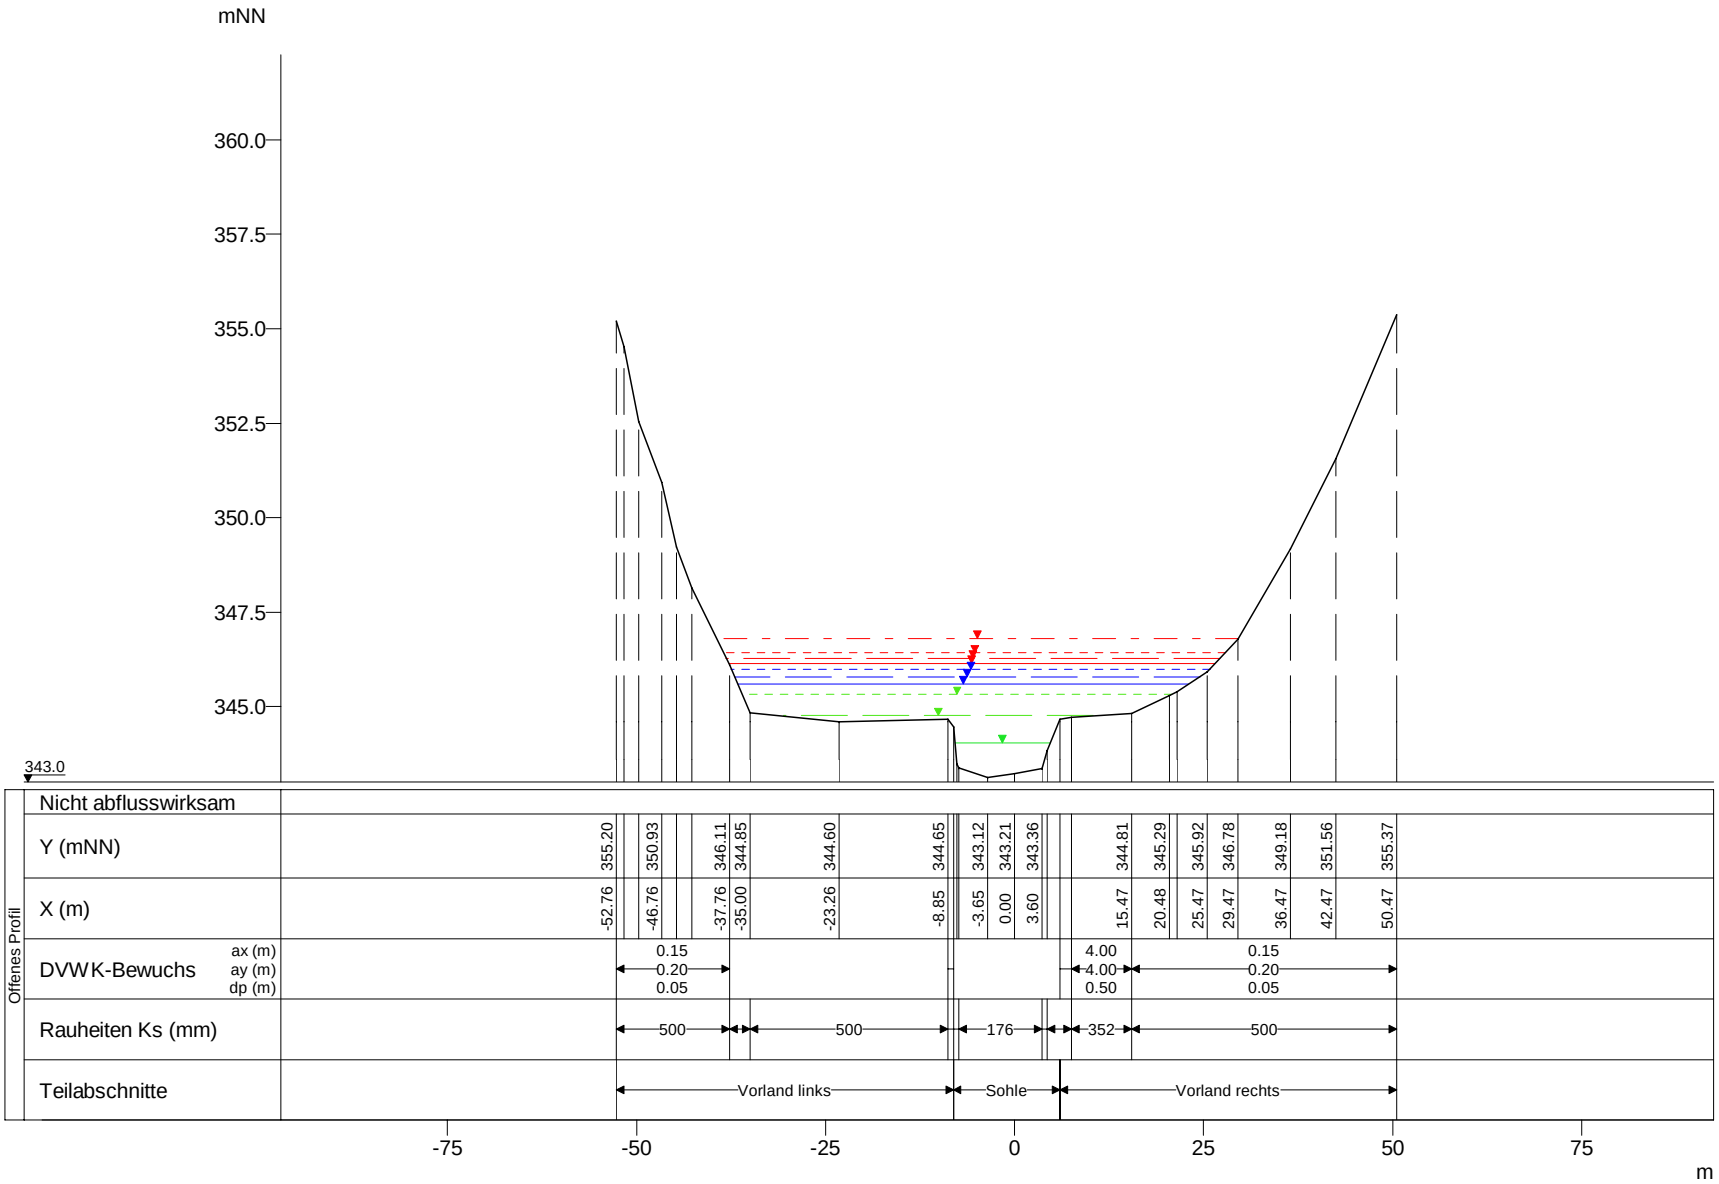

WSP [mNN]	Q [m³/s]
HQextrem 346.79	189.13
HQ200 346.42	148.60
HQ100 346.28	135.09
HQ50 346.14	121.39
HQ25 345.99	108.16
HQ10 345.78	90.39
HQ5 345.60	77.18
MHQ 345.32	57.63
0,5*MHQ 344.76	28.82
0,1*MHQ 344.04	5.76

Obersauer, Querprofile

Projekt: TIMIS flood / Dezember 2010

Profil-Nr.	185640
Modell-km	127.881
X-Maßstab	1 : 1000
Y-Maßstab	1 : 200
Gewässer-km AGE	127.881

Beauftragt durch

MINISTÈRE DE L'INTÉRIEUR ET À LA GRANDE RÉGION
Administration de la gestion de l'eau

Bearbeitet durch

Ernst Basler + Partner
Hydrotec
Ingenieurgesellschaft für Wasser und Umwelt mbH