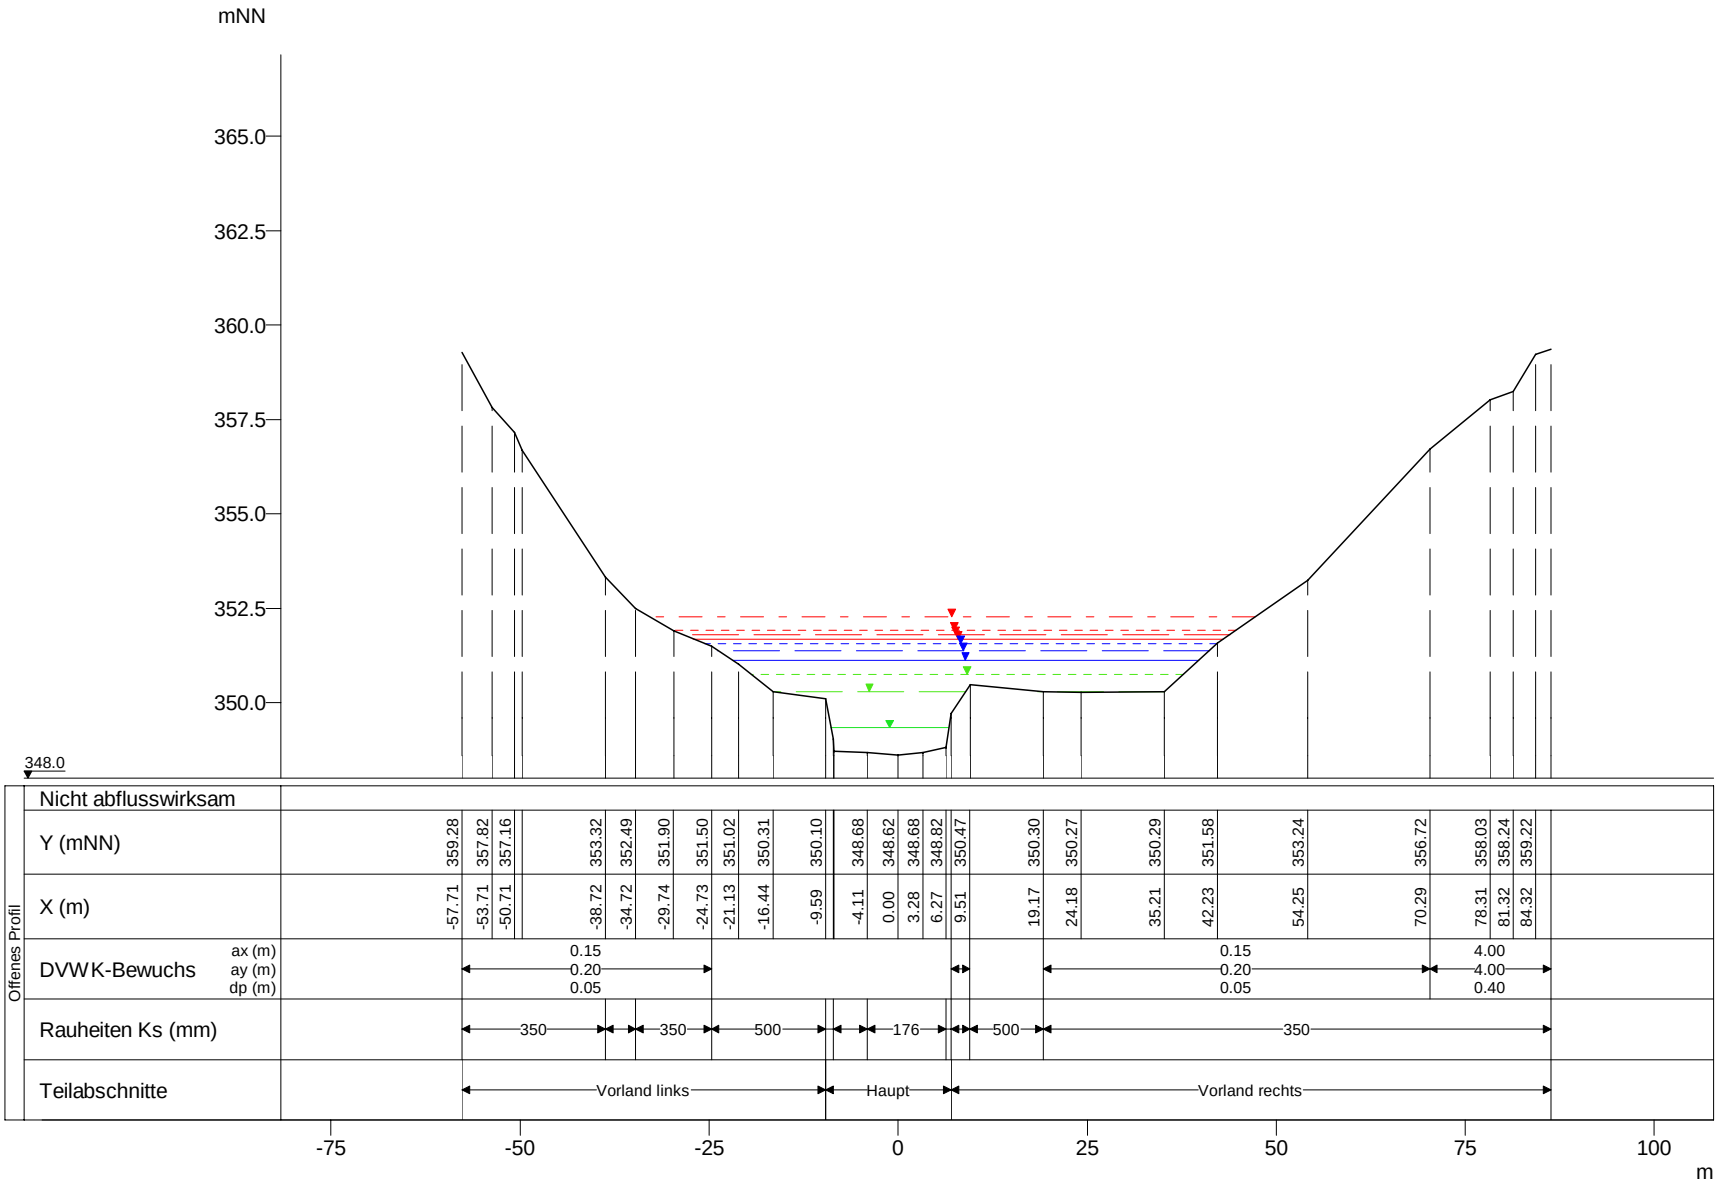

WSP [mNN]	Q [m³/s]
HQextrem 352.27	180.88
HQ200 351.92	142.12
HQ100 351.81	129.20
HQ50 351.69	116.10
HQ25 351.57	103.44
HQ10 351.39	86.45
HQ5 351.13	73.82
MHQ 350.75	55.12
0,5*MHQ 350.31	27.56
0,1*MHQ 349.34	5.51

Obersauer, Querprofile

Projekt: TIMIS flood / Dezember 2010

Profil-Nr.	185790
Modell-km	130.471
X-Maßstab	1 : 1000
Y-Maßstab	1 : 200
Gewässer-km AGE	130.471

Beauftragt durch

MINISTÈRE DE L'INTÉRIEUR ET À LA GRANDE RÉGION
Administration de la gestion de l'eau

Bearbeitet durch

Ernst Basler + Partner
Hydrotec
Ingenieurgesellschaft für Wasser und Umwelt mbH