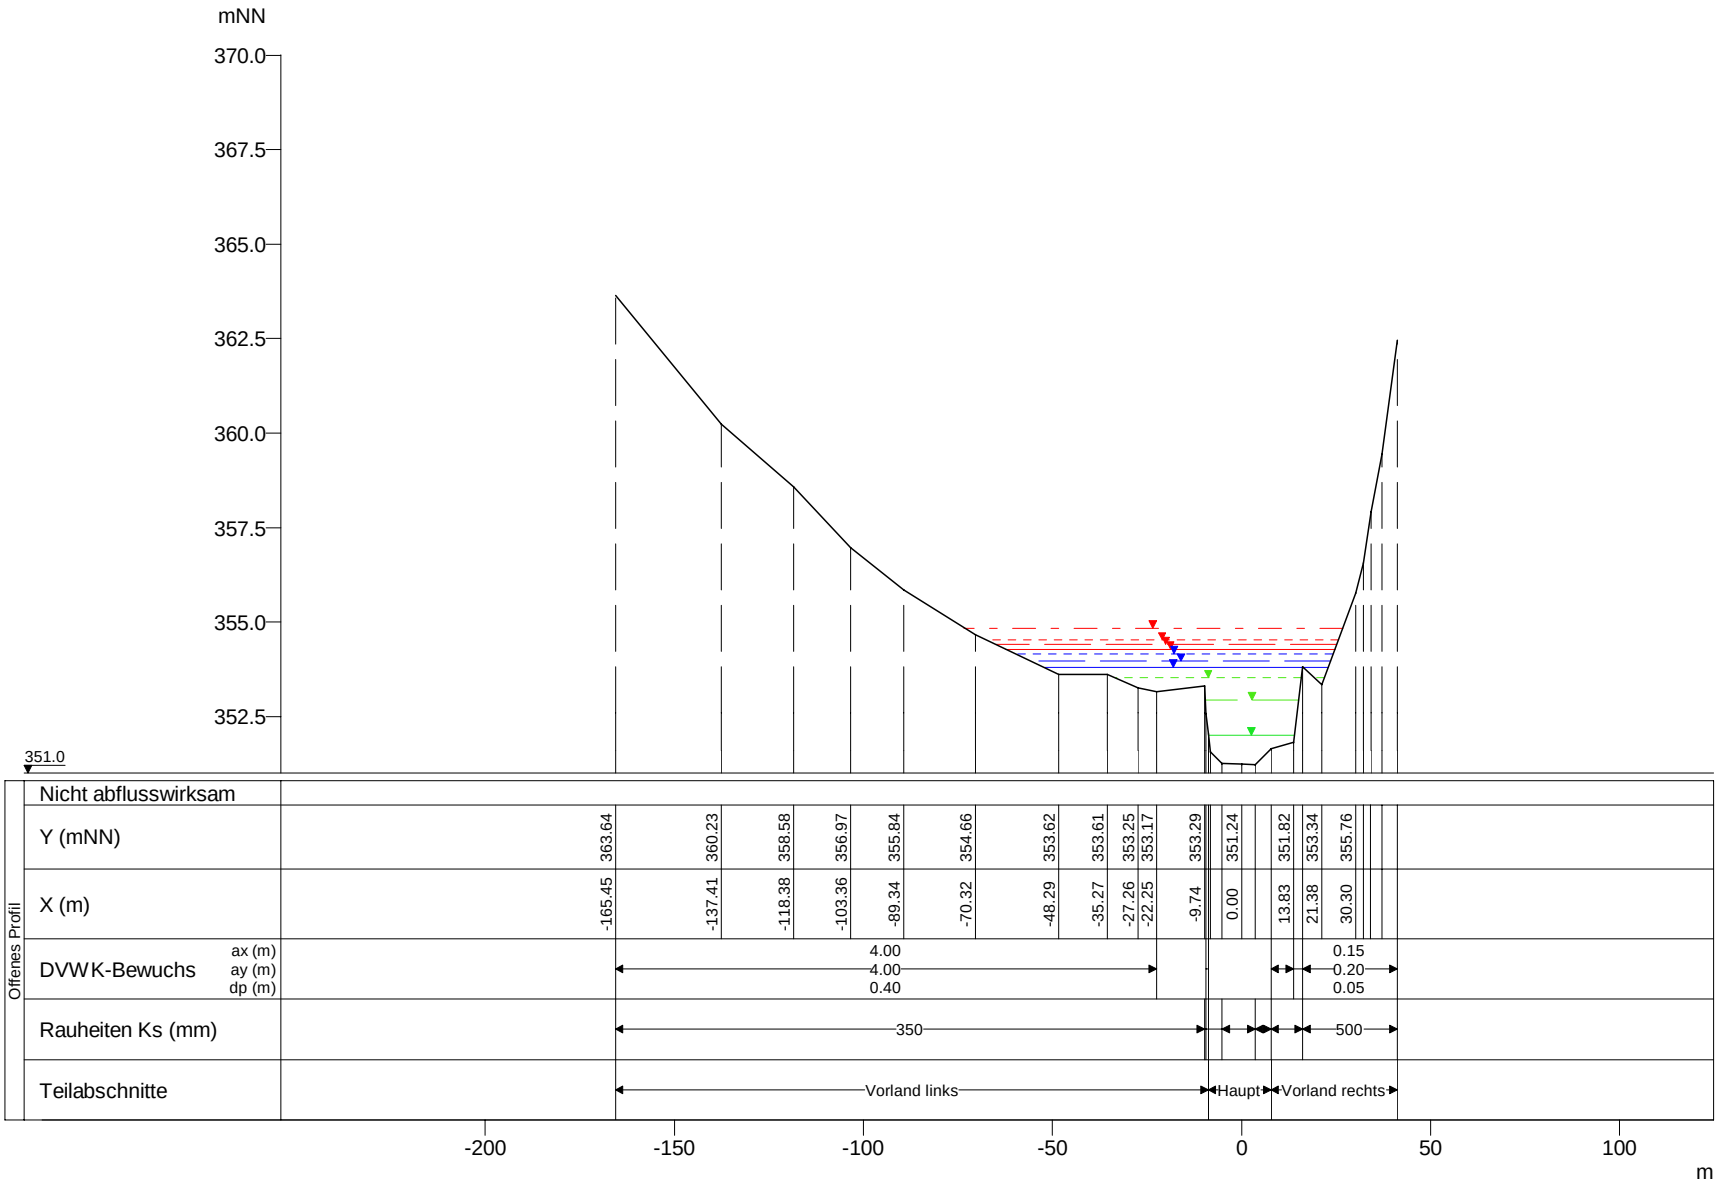

WSP [mNN]	Q [m³/s]
HQextrem 354.84	180.07
HQ200 354.52	141.48
HQ100 354.41	128.62
HQ50 354.29	115.57
HQ25 354.16	102.98
HQ10 353.96	86.06
HQ5 353.80	73.48
MHQ 353.52	54.87
0,5*MHQ 352.93	27.44
0,1*MHQ 352.01	5.49

Obersauer, Querprofile

Projekt: TIMIS flood / Dezember 2010

Profil-Nr.	185850
Modell-km	132.089
X-Maßstab	1 : 2000
Y-Maßstab	1 : 200
Gewässer-km AGE	132.089

Beauftragt durch

MINISTÈRE DE L'INTÉRIEUR ET À LA GRANDE RÉGION
Administration de la gestion de l'eau

Bearbeitet durch

Ernst Basler + Partner
Hydrotec
Ingenieurgesellschaft für Wasser und Umwelt mbH