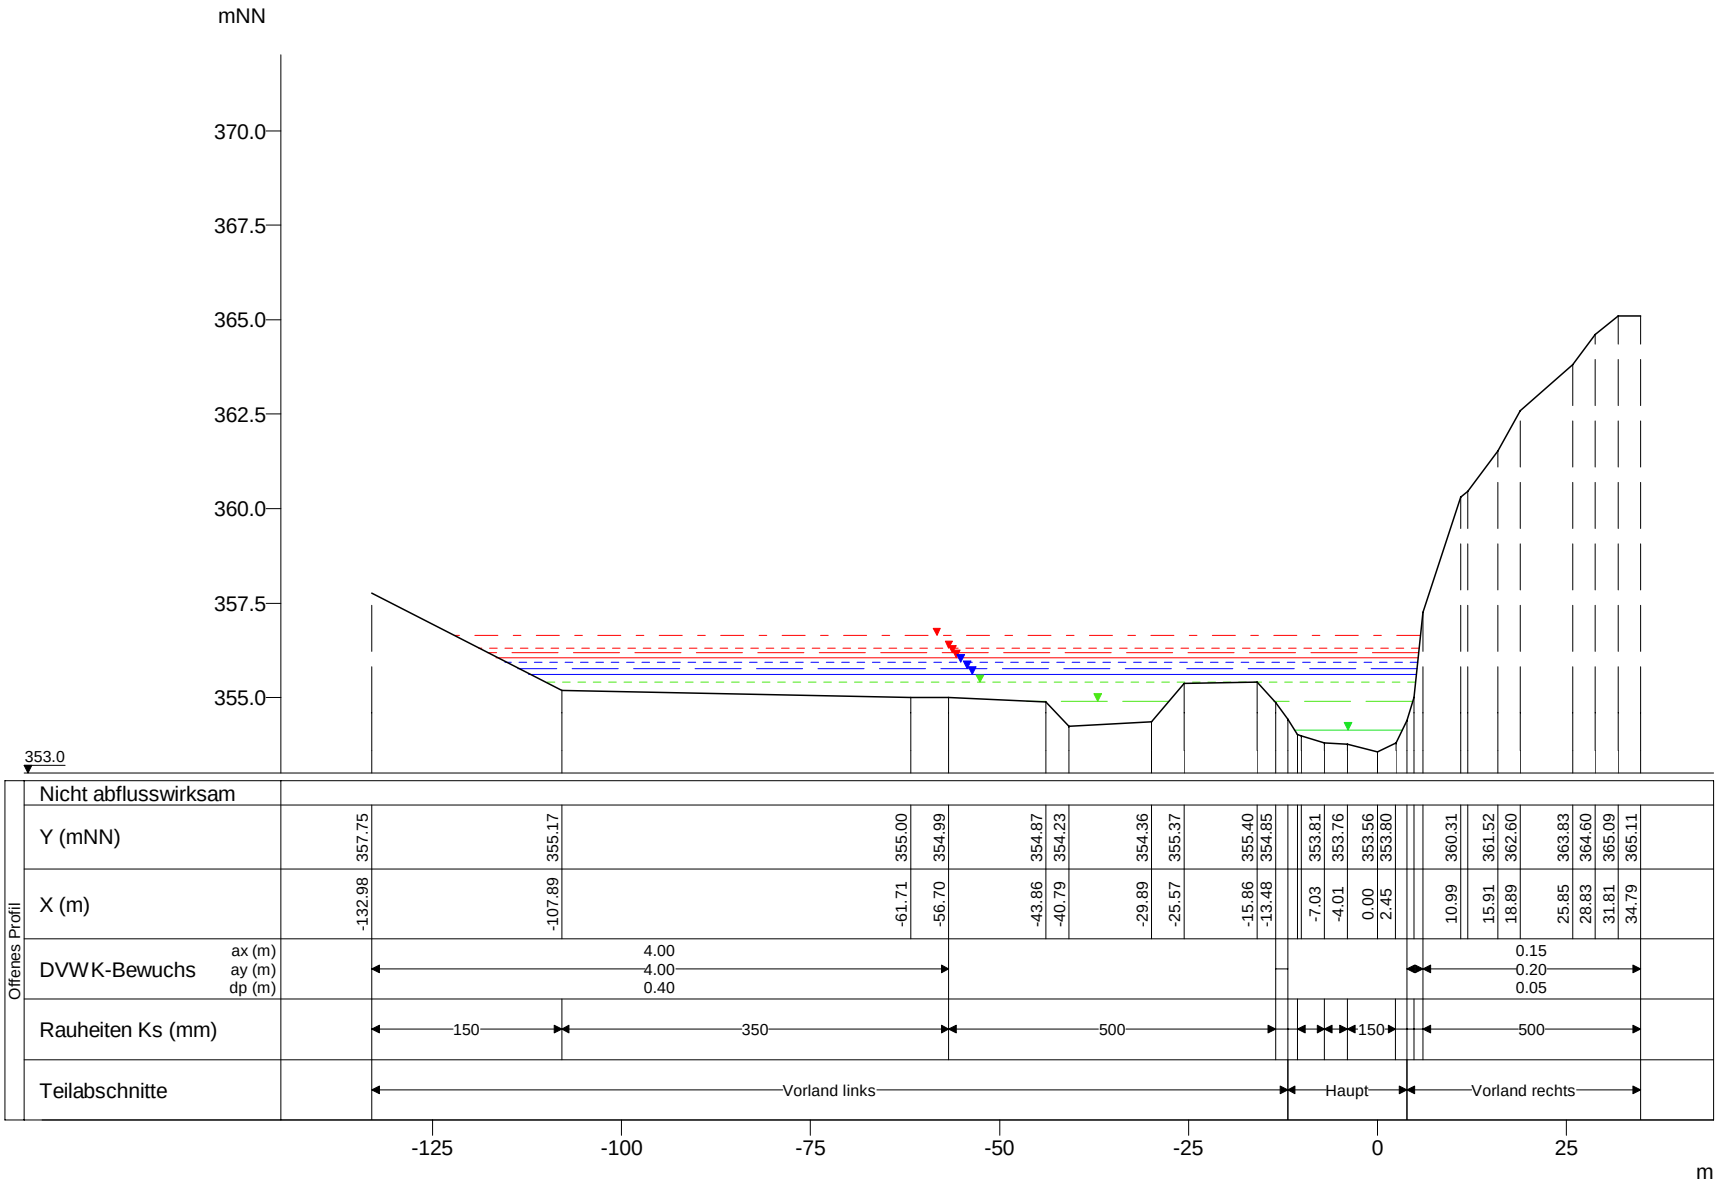

WSP [mNN]	Q [m³/s]
HQextrem 356.63	179.41
HQ200 356.31	140.96
HQ100 356.19	128.15
HQ50 356.06	115.16
HQ25 355.94	102.61
HQ10 355.77	85.75
HQ5 355.63	73.22
MHQ 355.40	54.67
0,5*MHQ 354.90	27.34
0,1*MHQ 354.14	5.47

Obersauer, Querprofile

Projekt: TIMIS flood / Dezember 2010

Profil-Nr.	185900
Modell-km	133.223
X-Maßstab	1 : 1000
Y-Maßstab	1 : 200
Gewässer-km AGE	133.223

Beauftragt durch

MINISTÈRE DE L'INTÉRIEUR ET À LA GRANDE RÉGION
Administration de la gestion de l'eau

Bearbeitet durch

Ernst Basler + Partner
Hydrotec
Ingenieurgesellschaft für Wasser und Umwelt mbH