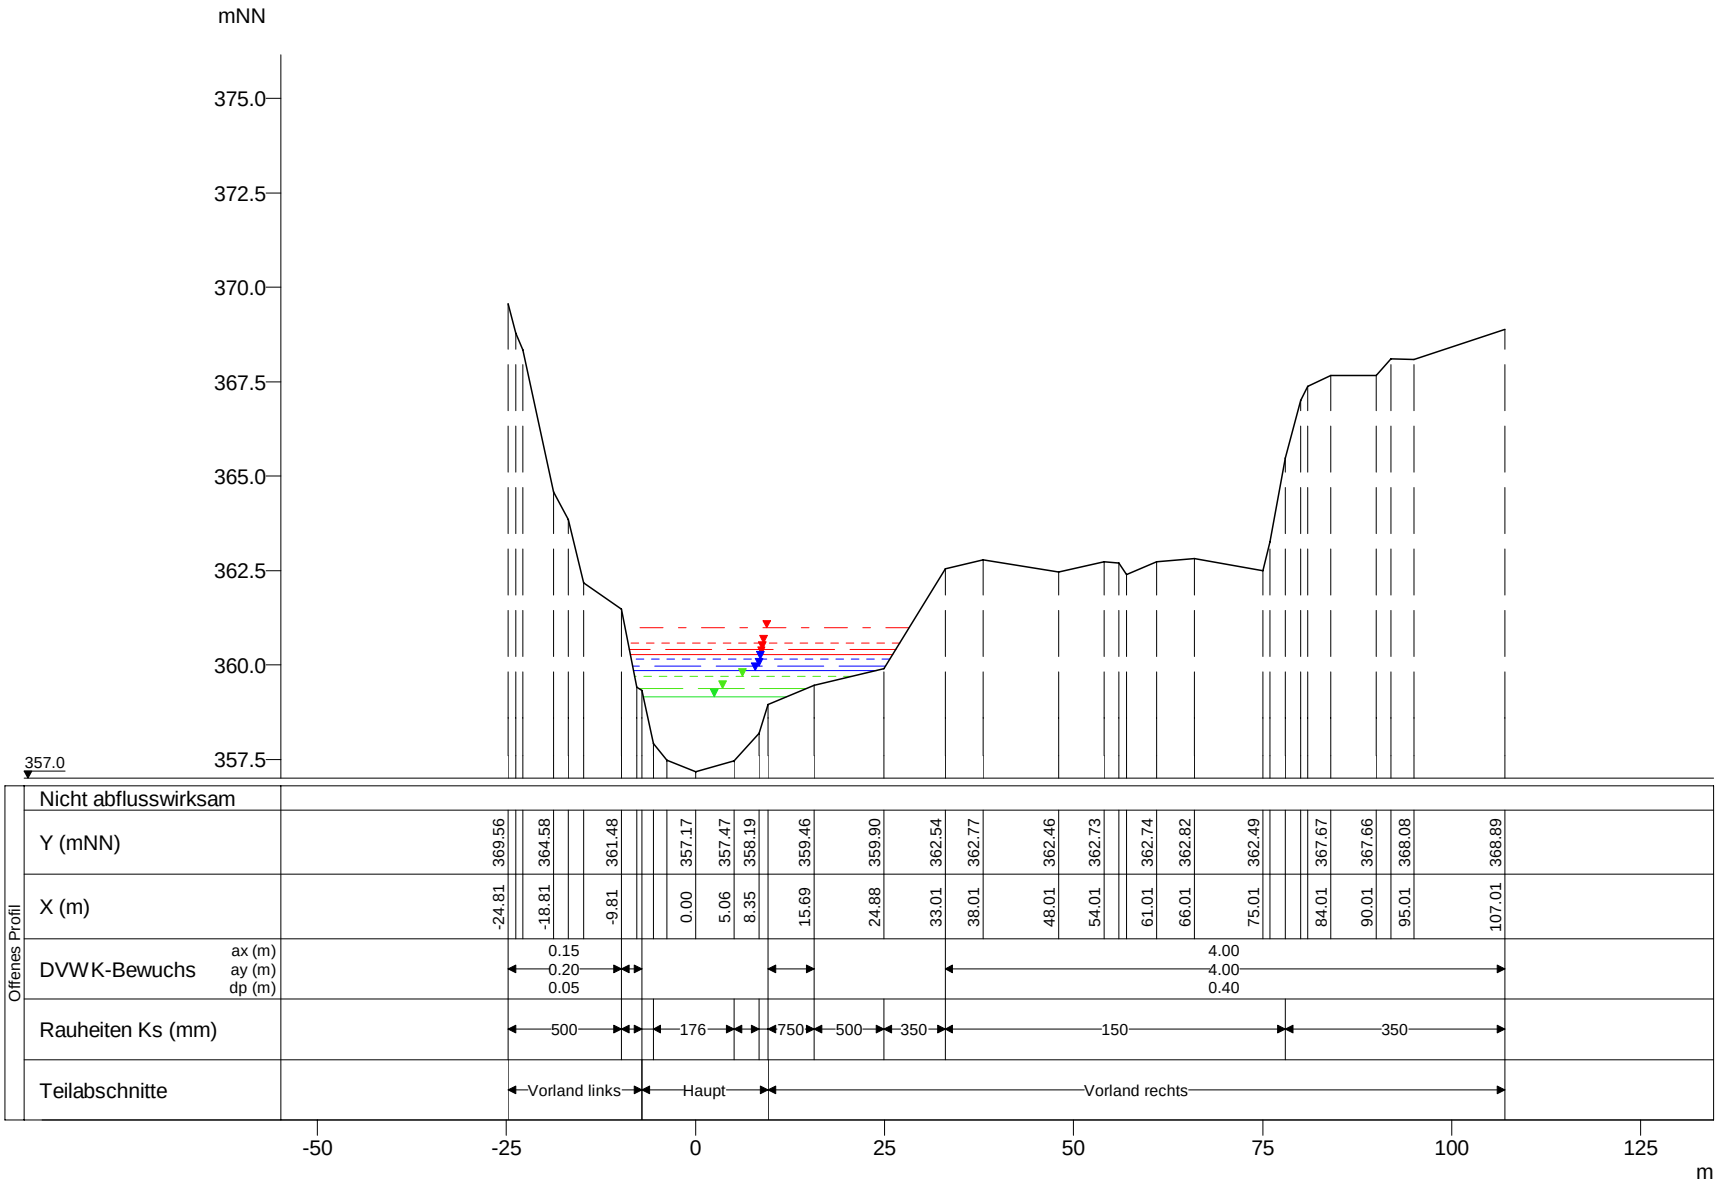


| WSP [mNN] | Q [m³/s] |
|---|---|
| HQextrem 360.97 | 176.58 |
| HQ200 360.57 | 138.74 |
| HQ100 360.43 | 126.13 |
| HQ50 360.28 | 113.34 |
| HQ25 360.15 | 100.99 |
| HQ10 359.97 | 84.39 |
| HQ5 359.85 | 72.06 |
| MHQ 359.70 | 53.81 |
| 0,5*MHQ 359.37 | 26.91 |
| 0,1*MHQ 359.16 | 5.38 |

Obersauer, Querprofile

Projekt: TIMIS flood / Dezember 2010

| | |
|---|---|
| Profil-Nr. | 186020 |
| Modell-km | 135.292 |
| X-Maßstab | 1 : 1000 |
| Y-Maßstab | 1 : 200 |
| Gewässer-km AGE | 135.292 |

Beauftragt durch

MINISTÈRE DE L'INTÉRIEUR ET À LA GRANDE RÉGION
Administration de la gestion de l'eau

Bearbeitet durch

Ernst Basler + Partner
Hydrotec Ingenieurgesellschaft für Wasser und Umwelt mbH