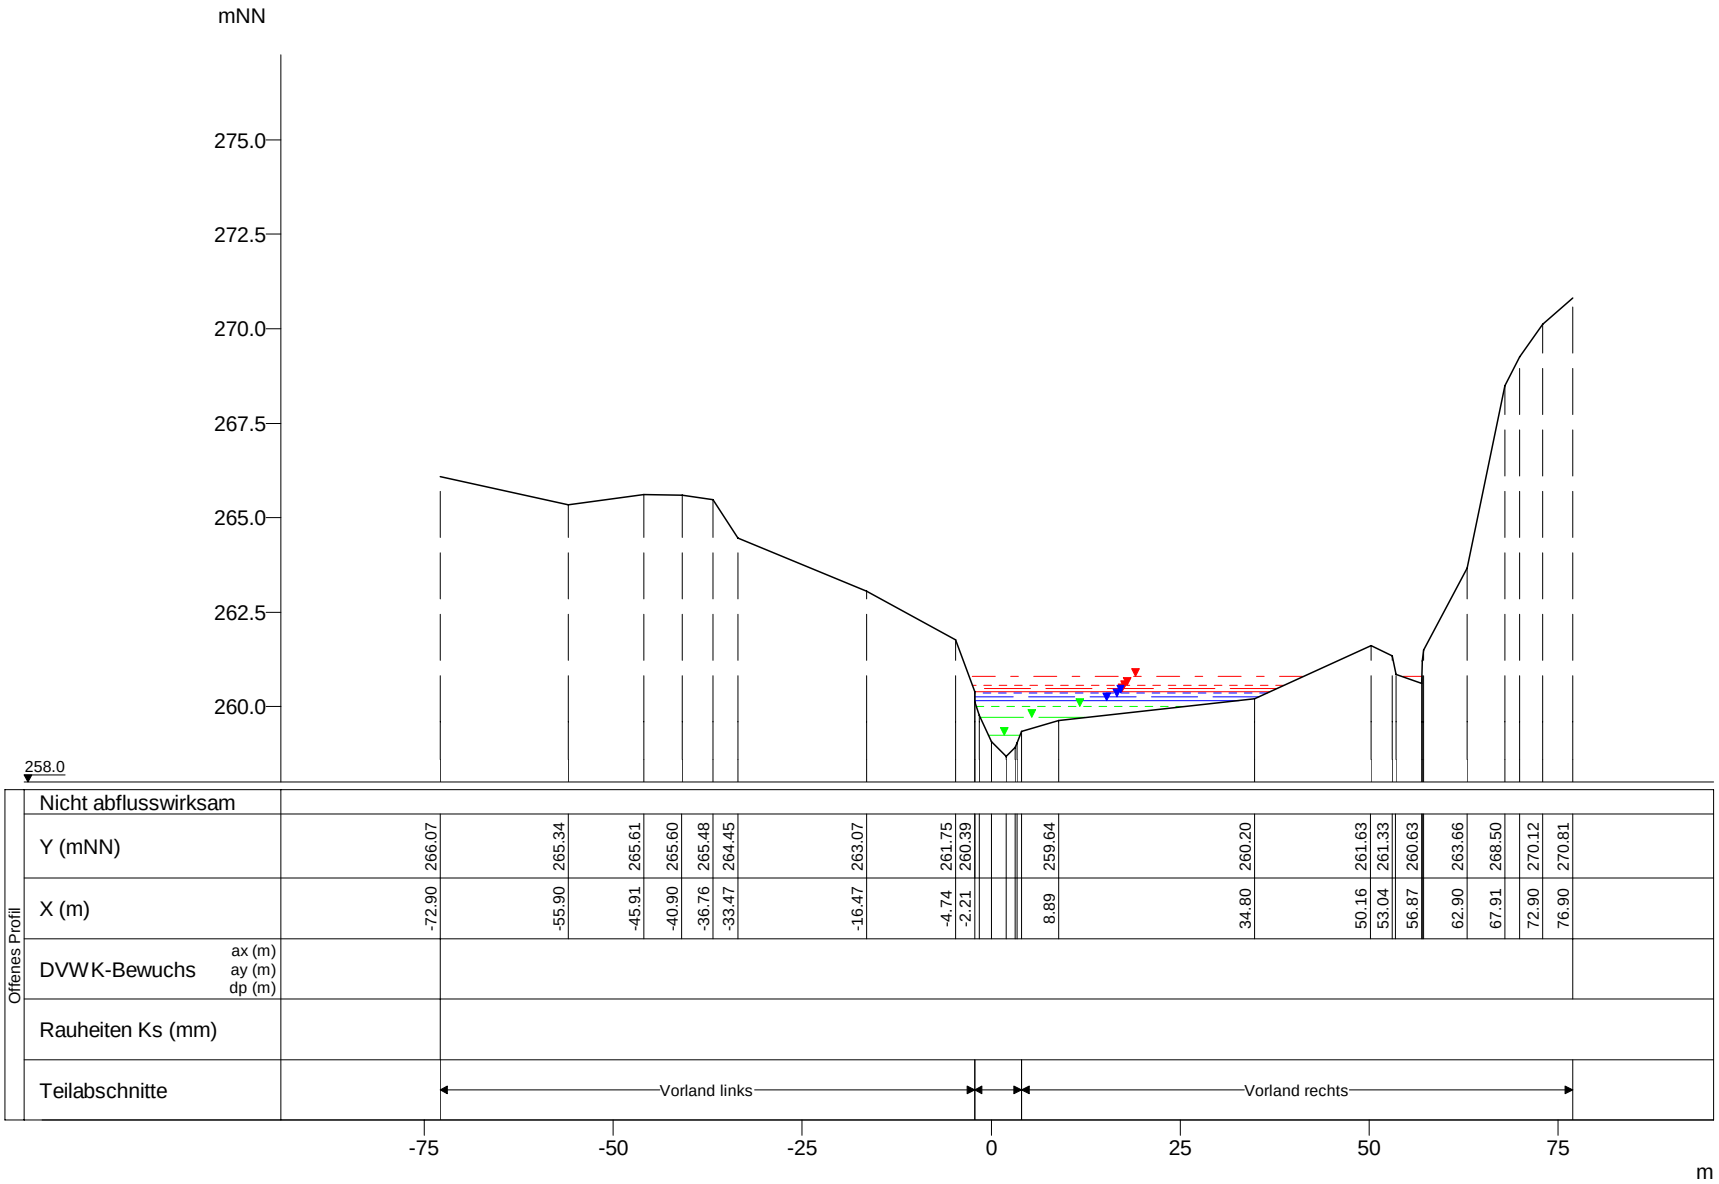

WSP [mNN]	Q [m³/s]
HQextrem 260.80	43.20
HQ200 260.55	33.95
HQ100 260.47	30.86
HQ50 260.40	27.81
HQ25 260.36	26.41
HQ10 260.26	21.95
HQ5 260.16	18.49
MHQ 260.00	13.21
0,5*MHQ 259.72	6.61
0,1*MHQ 259.24	1.32

Pall, Querprofile

Projekt: TIMIS flood / Dezember 2010

Profil-Nr.	170050
Modell-km	0.827
X-Maßstab	1 : 1000
Y-Maßstab	1 : 200
Gewässer-km AGE	0.828

Beauftragt durch

MINISTÈRE DE L'INTÉRIEUR ET À LA GRANDE RÉGION
Administration de la gestion de l'eau

Bearbeitet durch

Ernst Basler + Partner
Hydrotec
Ingenieurgesellschaft für Wasser und Umwelt mbH