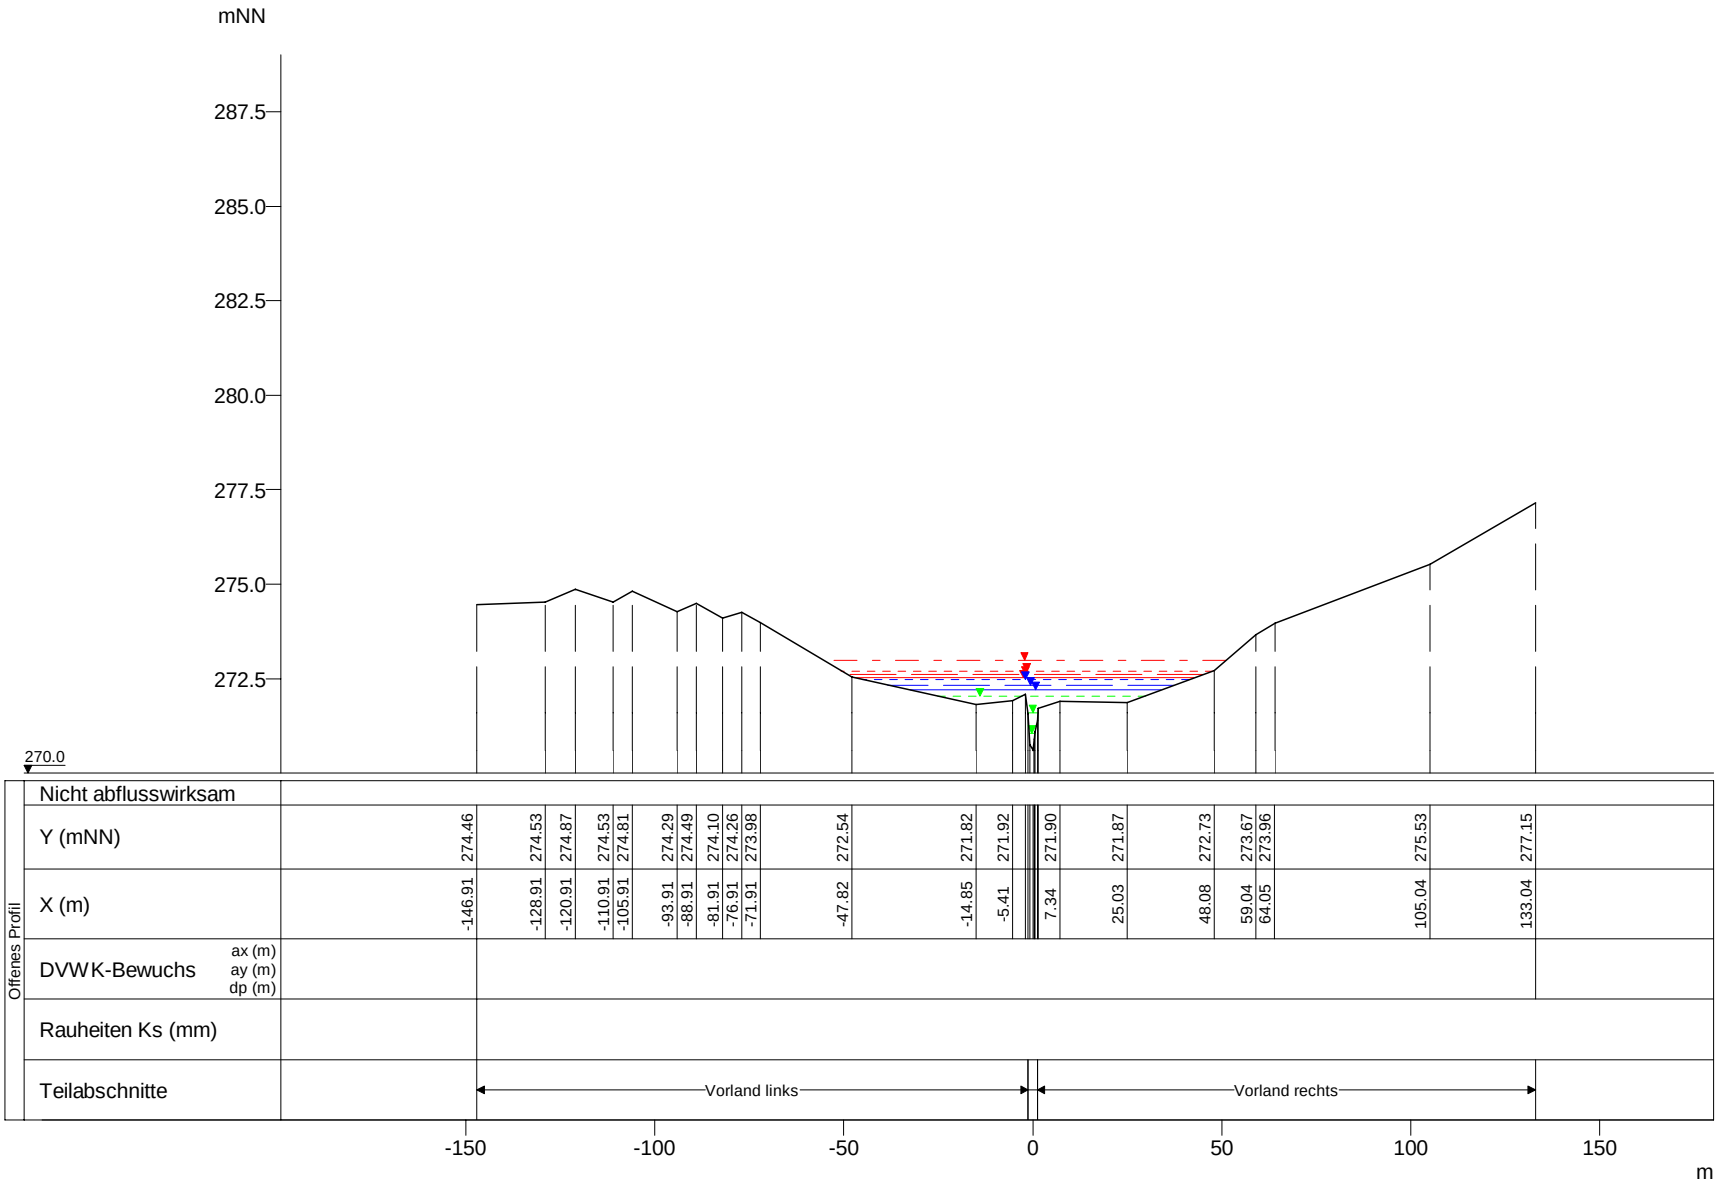

WSP [mNN]	Q [m³/s]
HQextrem 272.98	24.15
HQ200 272.71	18.97
HQ100 272.62	17.25
HQ50 272.52	15.55
HQ25 272.48	14.77
HQ10 272.33	12.27
HQ5 272.20	10.34
MHQ 272.04	7.39
0,5*MHQ 271.60	3.70
0,1*MHQ 271.06	0.74

Pall, Querprofile

Projekt: TIMIS flood / Dezember 2010

Profil-Nr.	170380
Modell-km	4.635
X-Maßstab	1 : 2000
Y-Maßstab	1 : 200
Gewässer-km AGE	4.657

Beauftragt durch

MINISTÈRE DE L'INTÉRIEUR ET À LA GRANDE RÉGION
Administration de la gestion de l'eau

Bearbeitet durch

Ernst Basler + Partner
Hydrotec
Ingenieurgesellschaft für Wasser und Umwelt mbH