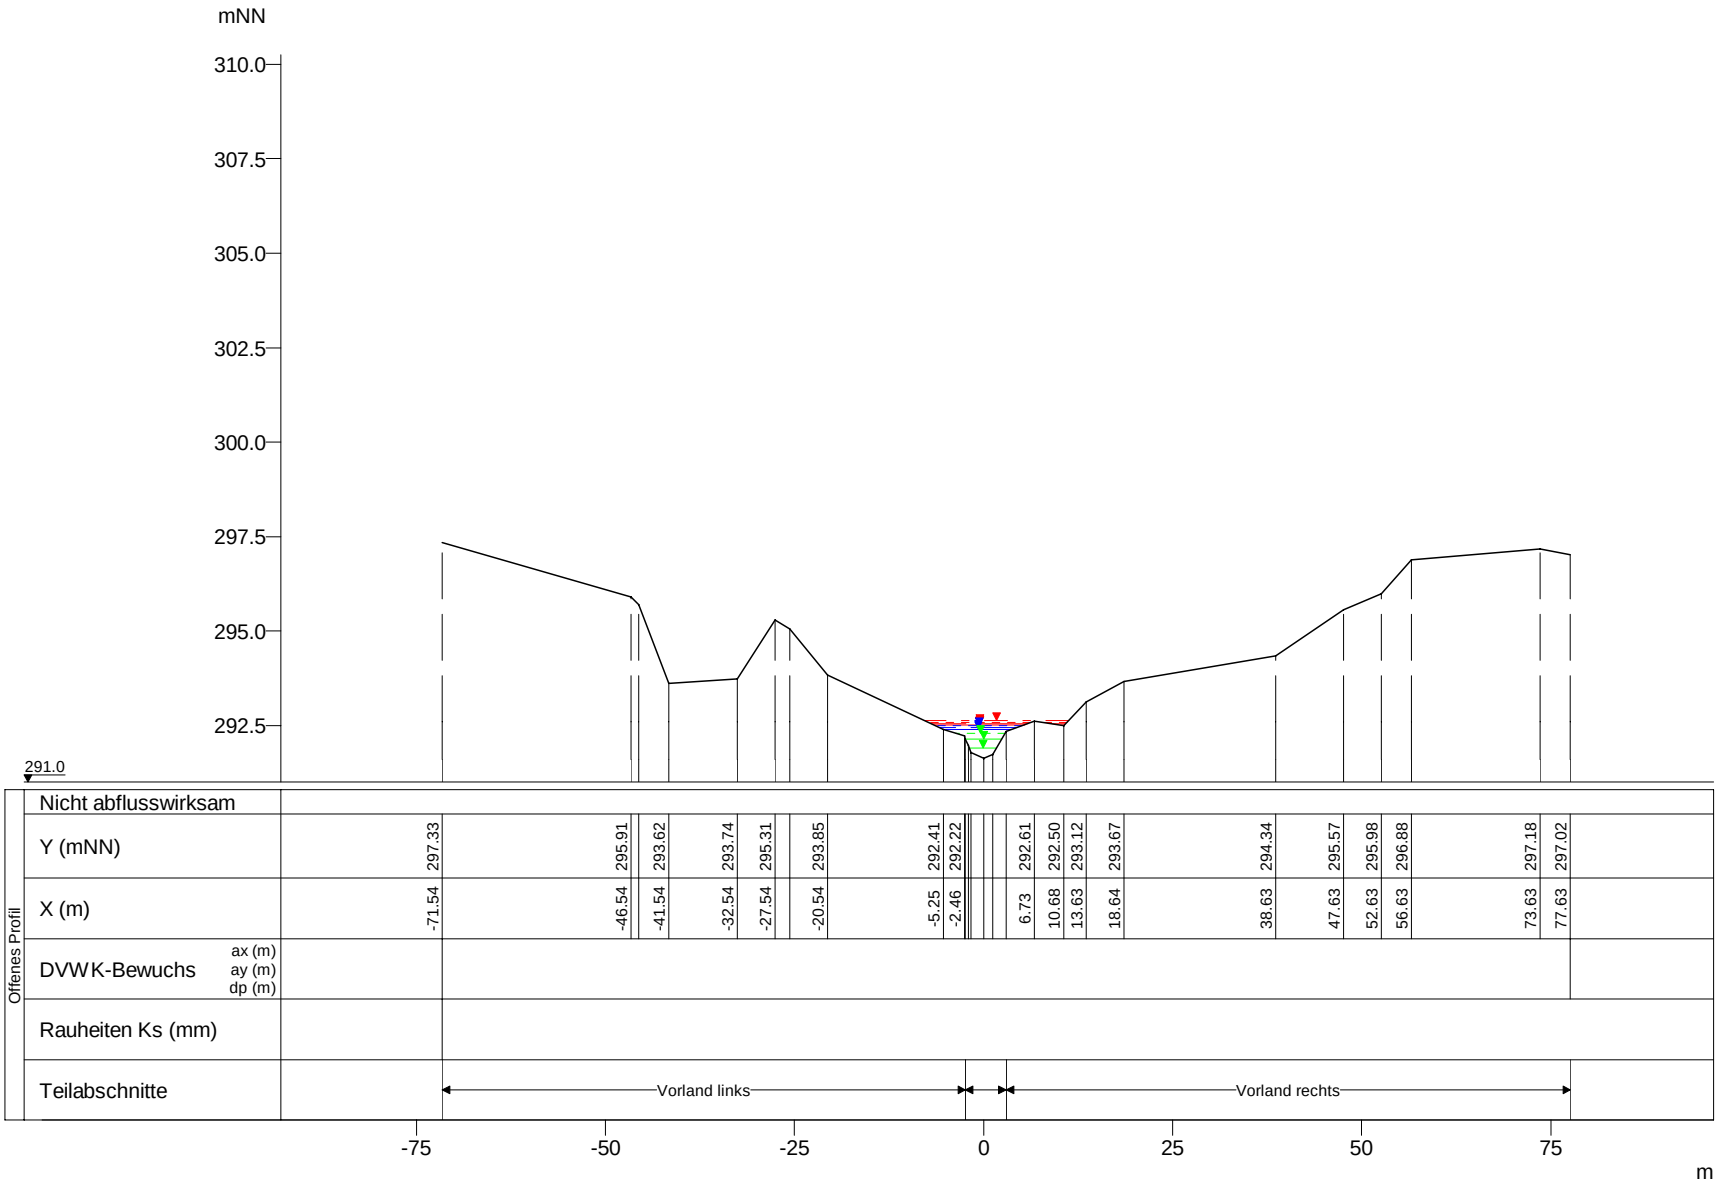

WSP [mNN]	Q [m³/s]
HQextrem 292.64	8.67
HQ200 292.58	6.81
HQ100 292.55	6.19
HQ50 292.52	5.58
HQ25 292.50	5.30
HQ10 292.44	4.40
HQ5 292.39	3.71
MHQ 292.30	2.65
0,5*MHQ 292.15	1.33
0,1*MHQ 291.89	0.27

Pall, Querprofile

Projekt: TIMIS flood / Dezember 2010

Profil-Nr.	170940
Modell-km	8.940
X-Maßstab	1 : 1000
Y-Maßstab	1 : 200
Gewässer-km AGE	8.968

Beauftragt durch

MINISTÈRE DE L'INTÉRIEUR ET À LA GRANDE RÉGION
Administration de la gestion de l'eau

Bearbeitet durch

Ernst Basler + Partner
Hydrotec
Ingenieurgesellschaft für Wasser und Umwelt mbH