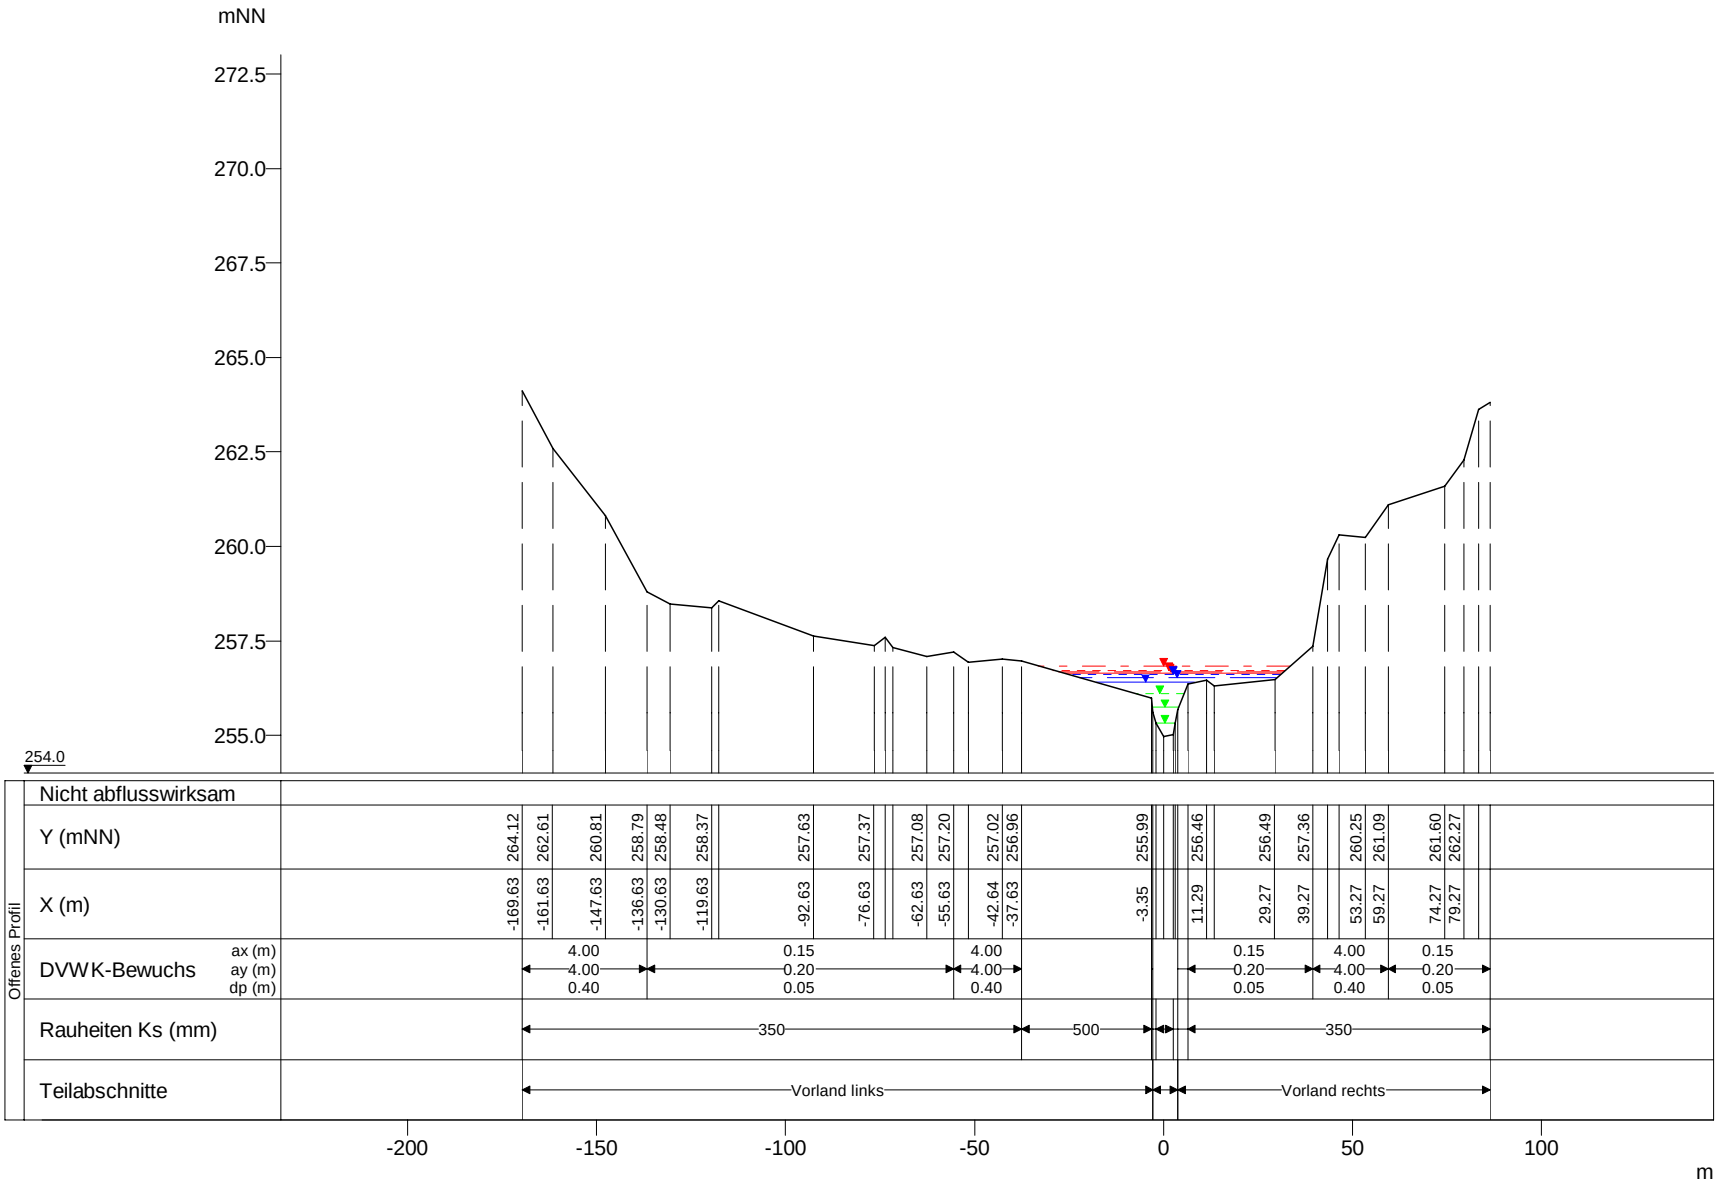

WSP [mNN]	Q [m³/s]
HQExtrem 256.83	53.38
HQ200 256.72	41.94
HQ100 256.68	38.13
HQ50 256.63	34.37
HQ25 256.61	32.64
HQ10 256.53	27.12
HQ5 256.40	22.85
MHQ 256.10	16.33
MHQ*05 255.75	8.17
MHQ*01 255.32	1.63

Roudbaach, Querprofile

Projekt: TIMIS flood / Dezember 2010

Profil-Nr.	165030
Modell-km	0.455
X-Maßstab	1 : 2000
Y-Maßstab	1 : 200
Gewässer-km AGE	0.458

Beauftragt durch

MINISTÈRE DE L'INTÉRIEUR ET À LA GRANDE RÉGION
Administration de la gestion de l'eau

Bearbeitet durch

Ernst Basler + Partner
Hydrotec
Ingenieurgesellschaft für Wasser und Umwelt mbH