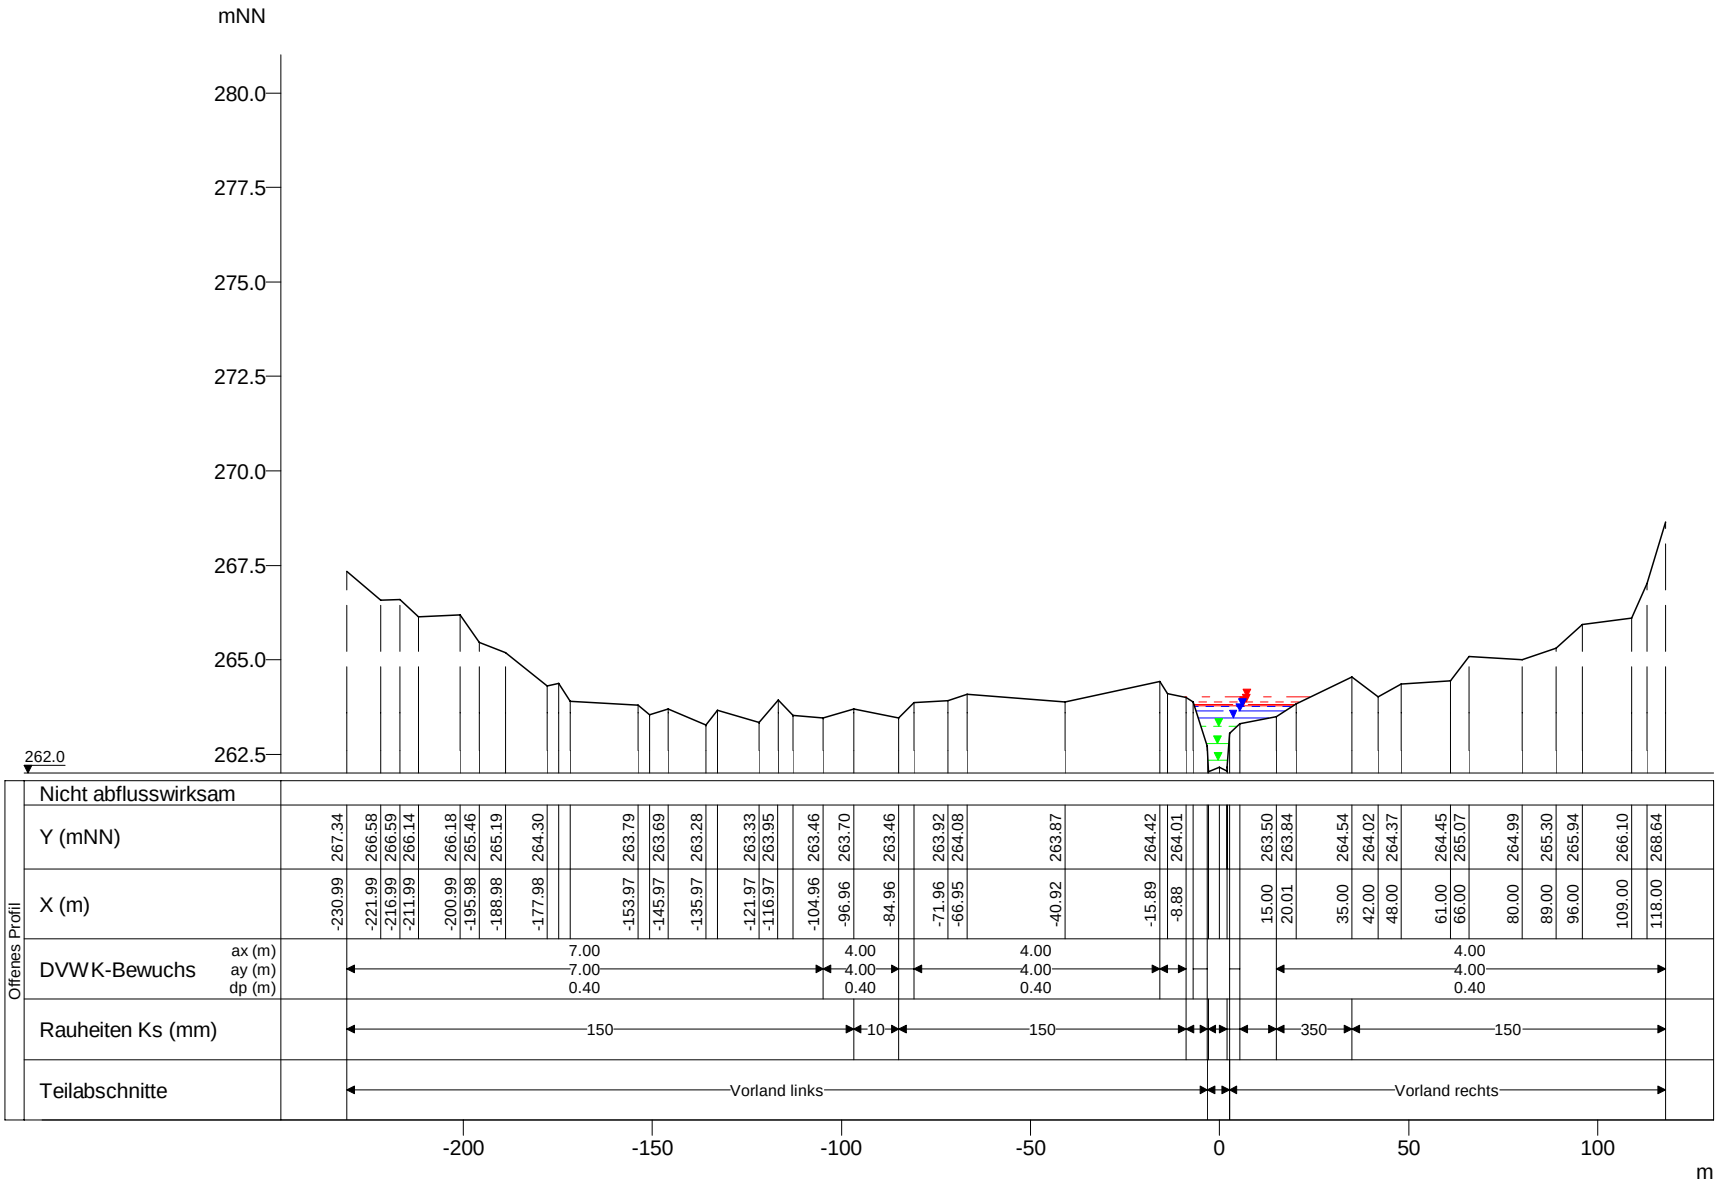

WSP [mNN]	Q [m³/s]
HQExtrem 264.01	52.42
HQ200 263.89	41.18
HQ100 263.83	37.44
HQ50 263.78	33.74
HQ25 263.75	32.05
HQ10 263.64	26.63
HQ5 263.46	22.44
MHQ 263.23	16.03
MHQ*05 262.77	8.02
MHQ*01 262.35	1.60

Roudbaach, Querprofile

Projekt: TIMIS flood / Dezember 2010

Profil-Nr.	165100
Modell-km	1.225
X-Maßstab	1 : 2000
Y-Maßstab	1 : 200
Gewässer-km AGE	1.228

Beauftragt durch

MINISTÈRE DE L'INTÉRIEUR ET À LA GRANDE RÉGION
Administration de la gestion de l'eau

Bearbeitet durch

Ernst Basler + Partner
Hydrotec
Ingenieurgesellschaft für Wasser und Umwelt mbH