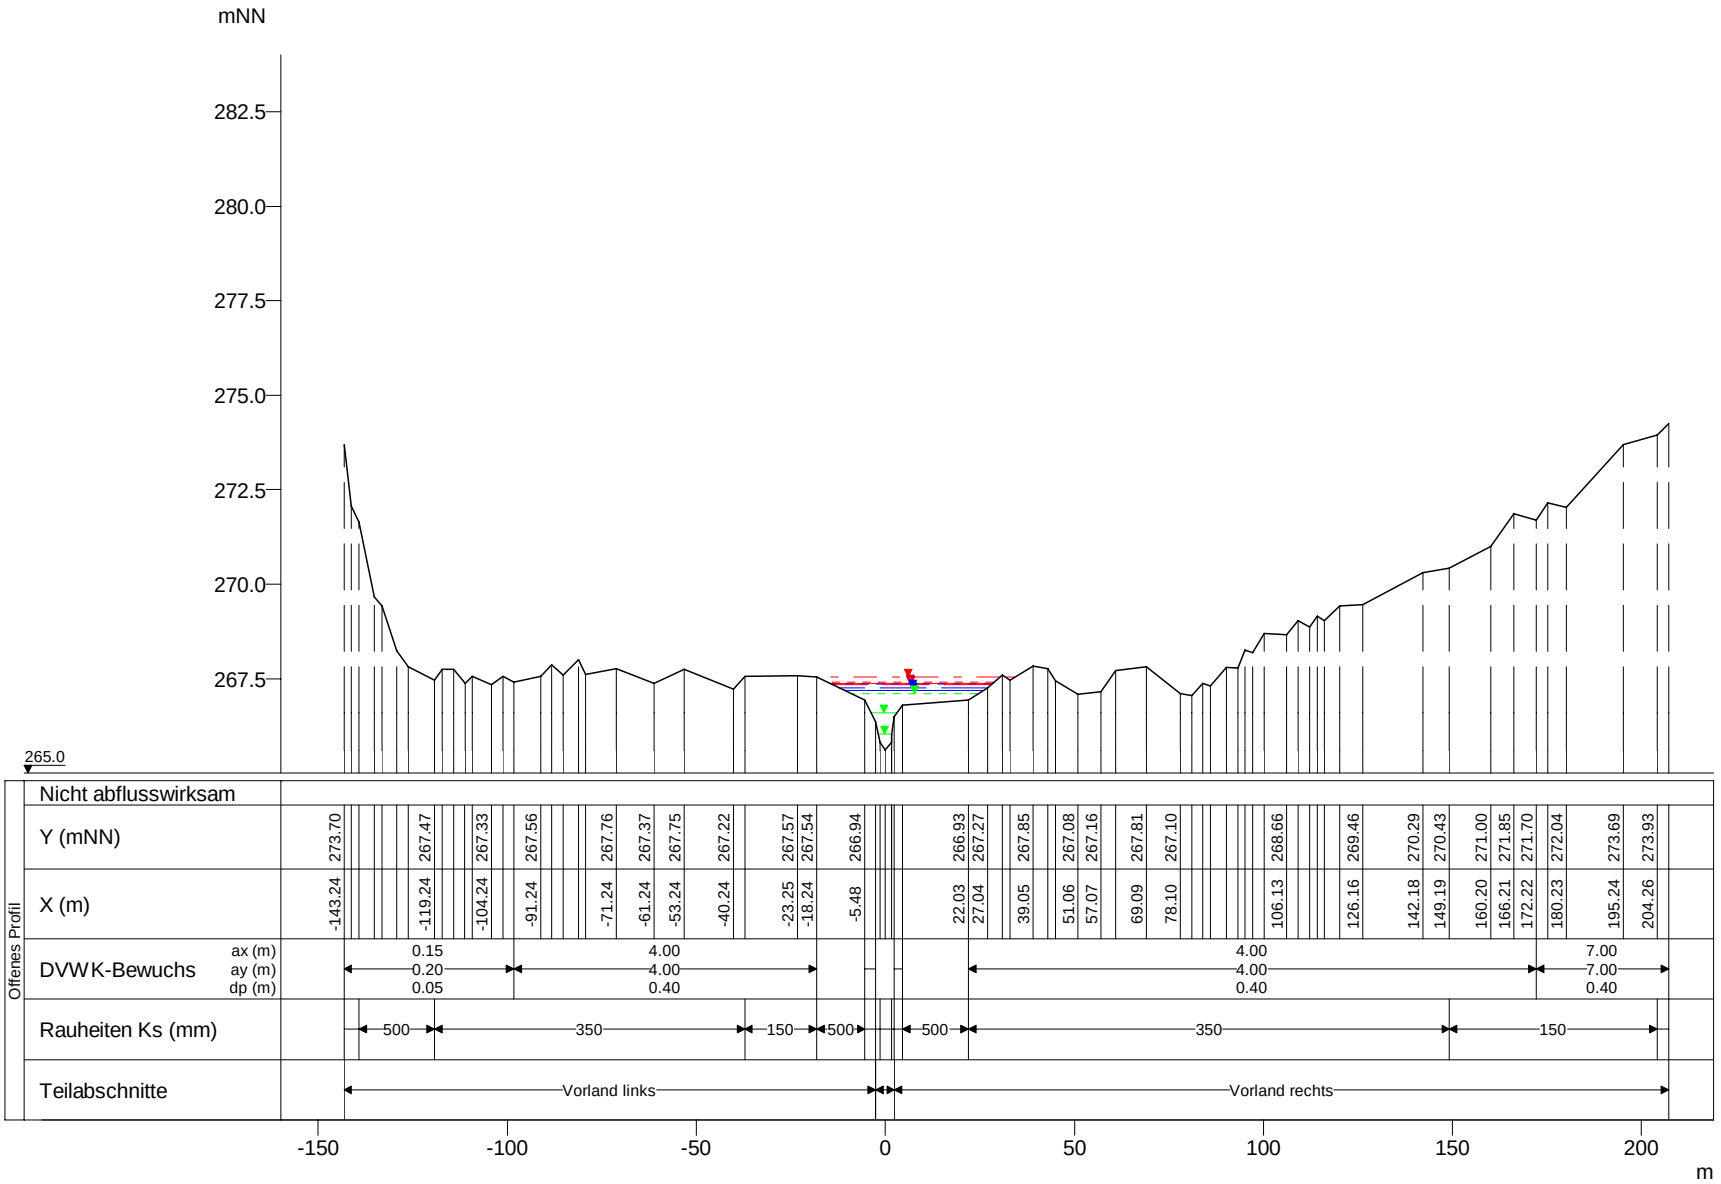

WSP [mNN]	Q [m³/s]
HQExtrem 267.53	50.55
HQ200 267.40	39.72
HQ50 267.38	32.54
HQ25 267.35	30.91
HQ100 267.34	36.11
HQ10 267.26	25.68
HQ5 267.19	21.64
MHQ 267.09	15.46
MHQ*05 266.60	7.73
MHQ*01 266.04	1.55

Roudbaach, Querprofile

Projekt: TIMIS flood / Dezember 2010

Profil-Nr.	165170
Modell-km	1.739
X-Maßstab	1 : 2000
Y-Maßstab	1 : 200
Gewässer-km AGE	1.742

Beauftragt durch

MINISTÈRE DE L'INTÉRIEUR ET À LA GRANDE RÉGION
Administration de la gestion de l'eau

Bearbeitet durch

Ernst Basler + Partner
Hydrotec
Ingenieurgesellschaft für Wasser und Umwelt mbH