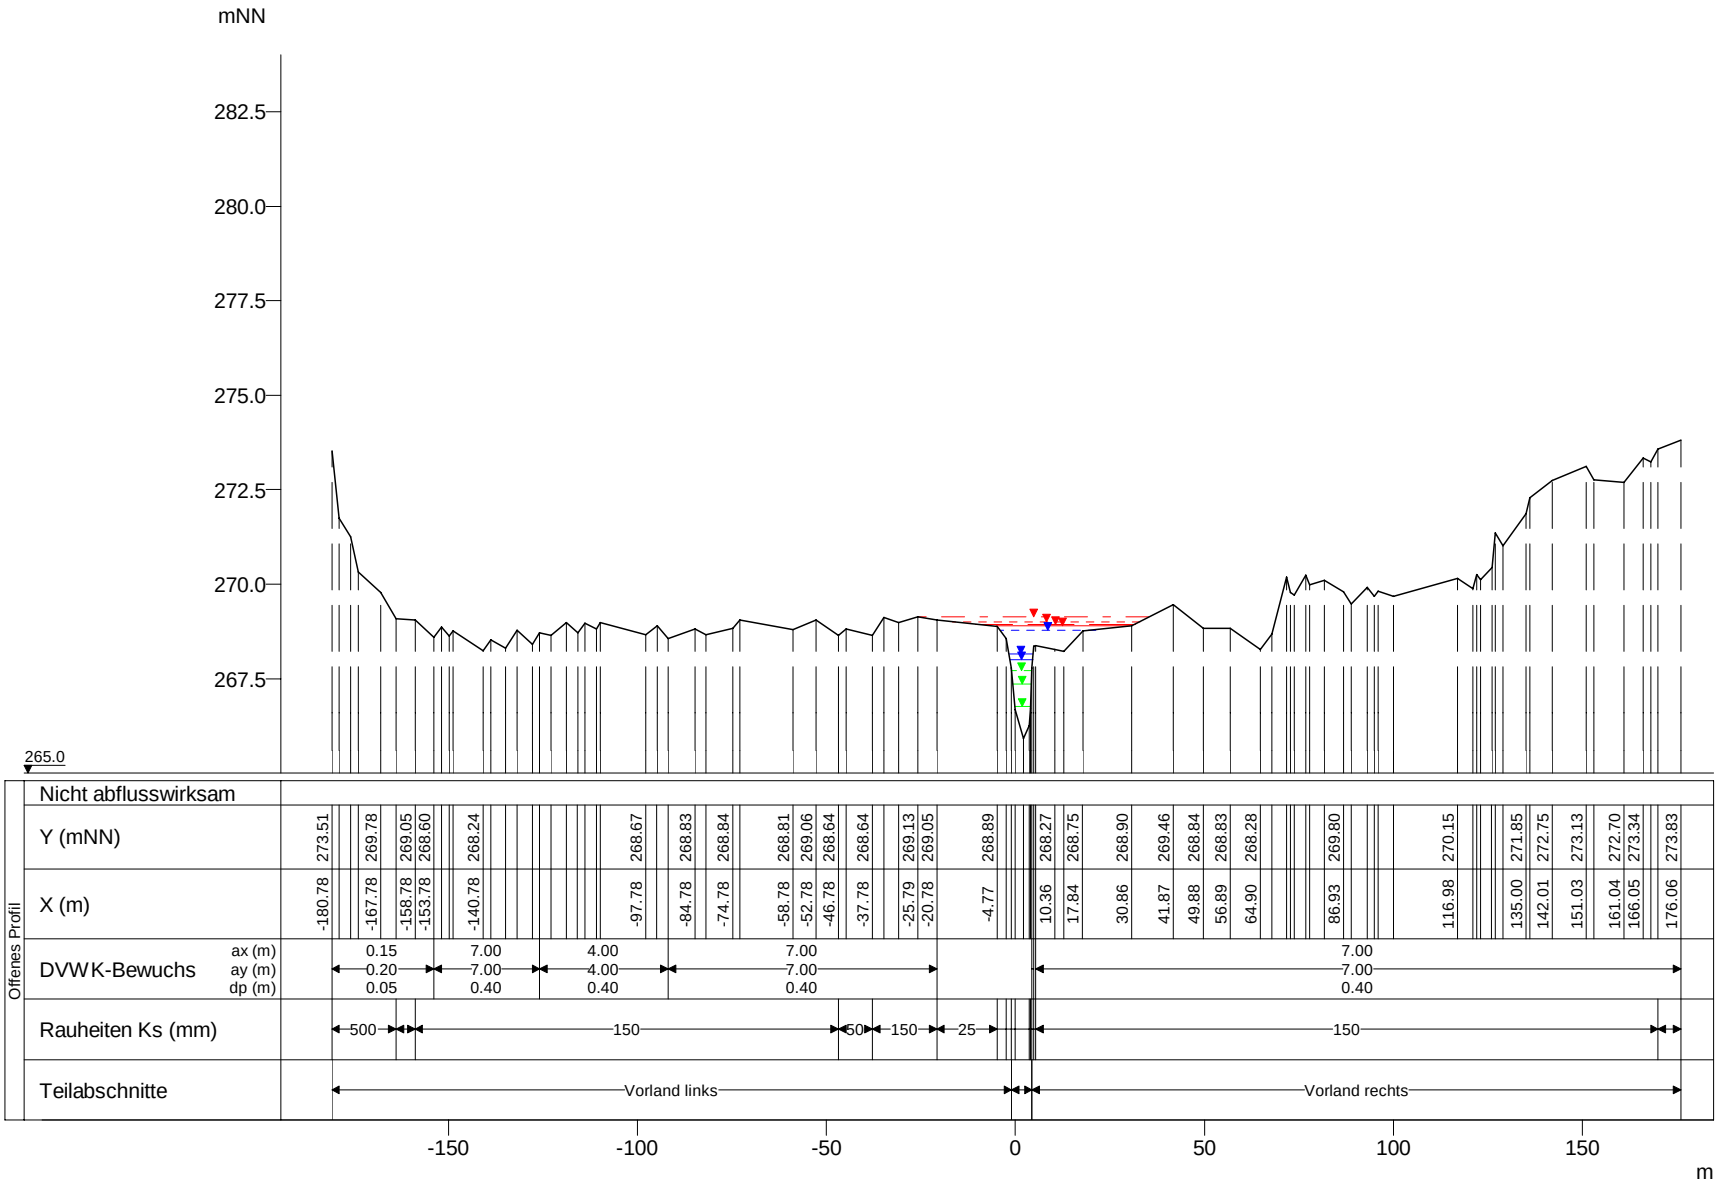

WSP [mNN]	Q [m³/s]
HQExtrem 269.13	50.54
HQ200 269.01	39.71
HQ100 268.95	36.10
HQ50 268.89	32.53
HQ25 268.79	30.90
HQ10 268.16	25.67
HQ5 268.00	21.63
MHQ 267.72	15.46
MHQ*05 267.37	7.73
MHQ*01 266.76	1.55

Roudbaach, Querprofile

Projekt: TIMIS flood / Dezember 2010

Profil-Nr.	165190
Modell-km	1.850
X-Maßstab	1 : 2000
Y-Maßstab	1 : 200
Gewässer-km AGE	1.852

Beauftragt durch

MINISTÈRE DE L'INTÉRIEUR ET À LA GRANDE RÉGION
Administration de la gestion de l'eau

Bearbeitet durch

Ernst Basler + Partner
Hydrotec
Ingenieurgesellschaft für Wasser und Umwelt mbH