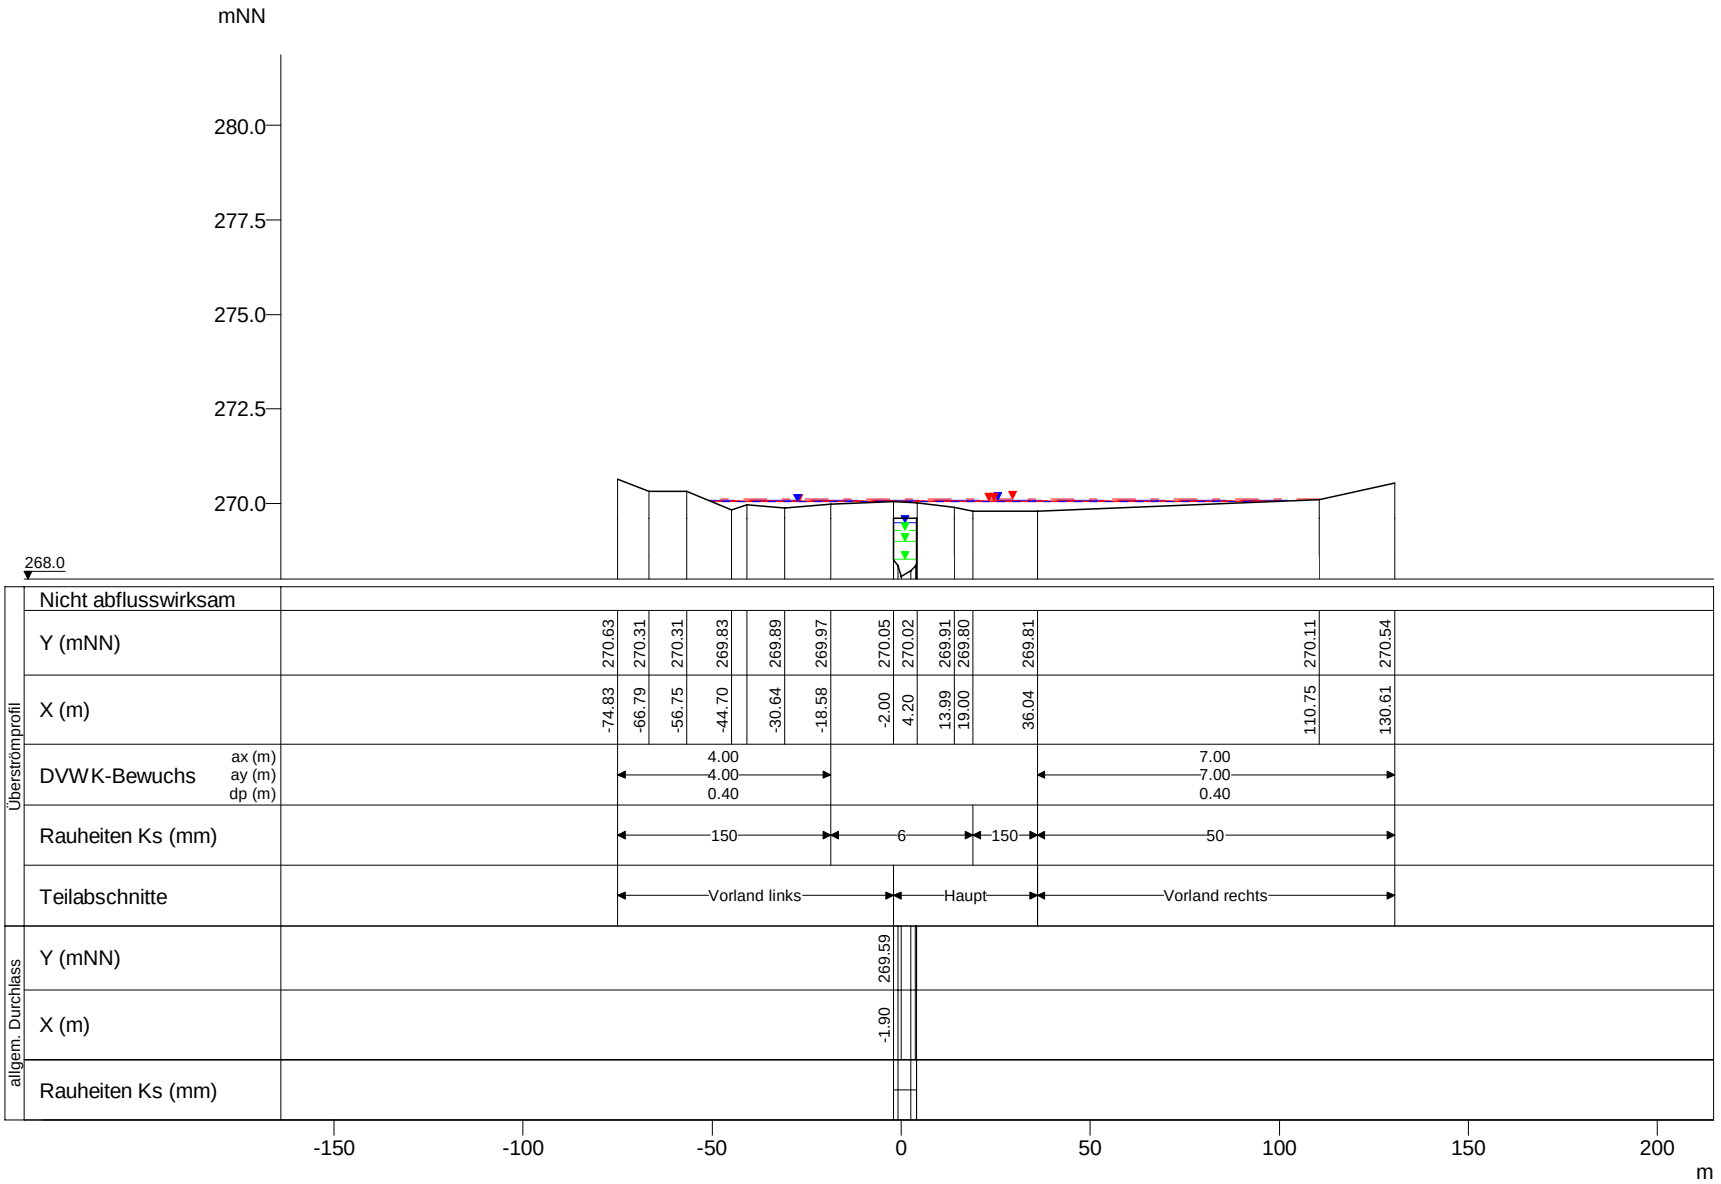

WSP [mNN]	Q [m³/s]
HQExtrem 270.11	29.75
HQ10 270.08	7.34
HQ200 270.07	21.20
HQ100 270.05	18.58
HQ50 270.04	15.79
HQ25 270.04	14.61
HQExtrem 269.59	20.75
HQ200 269.59	18.48
HQ10 269.59	18.31
HQ100 269.59	17.49
HQ50 269.59	16.71
HQ25 269.59	16.26
HQ5 269.49	21.61
MHQ 269.27	15.44
MHQ*05 269.01	7.72
MHQ*01 268.51	1.54

Roudbaach, Querprofile

Projekt: TIMIS flood / Dezember 2010

Profil-Nr.	165225
Modell-km	1.955
X-Maßstab	1 : 2000
Y-Maßstab	1 : 200
Gewässer-km AGE	1.958

Beauftragt durch

MINISTÈRE DE L'INTÉRIEUR ET À LA GRANDE RÉGION
Administration de la gestion de l'eau

Bearbeitet durch

Ernst Basler + Partner
Hydrotec
Ingenieurgesellschaft für Wasser und Umwelt mbH