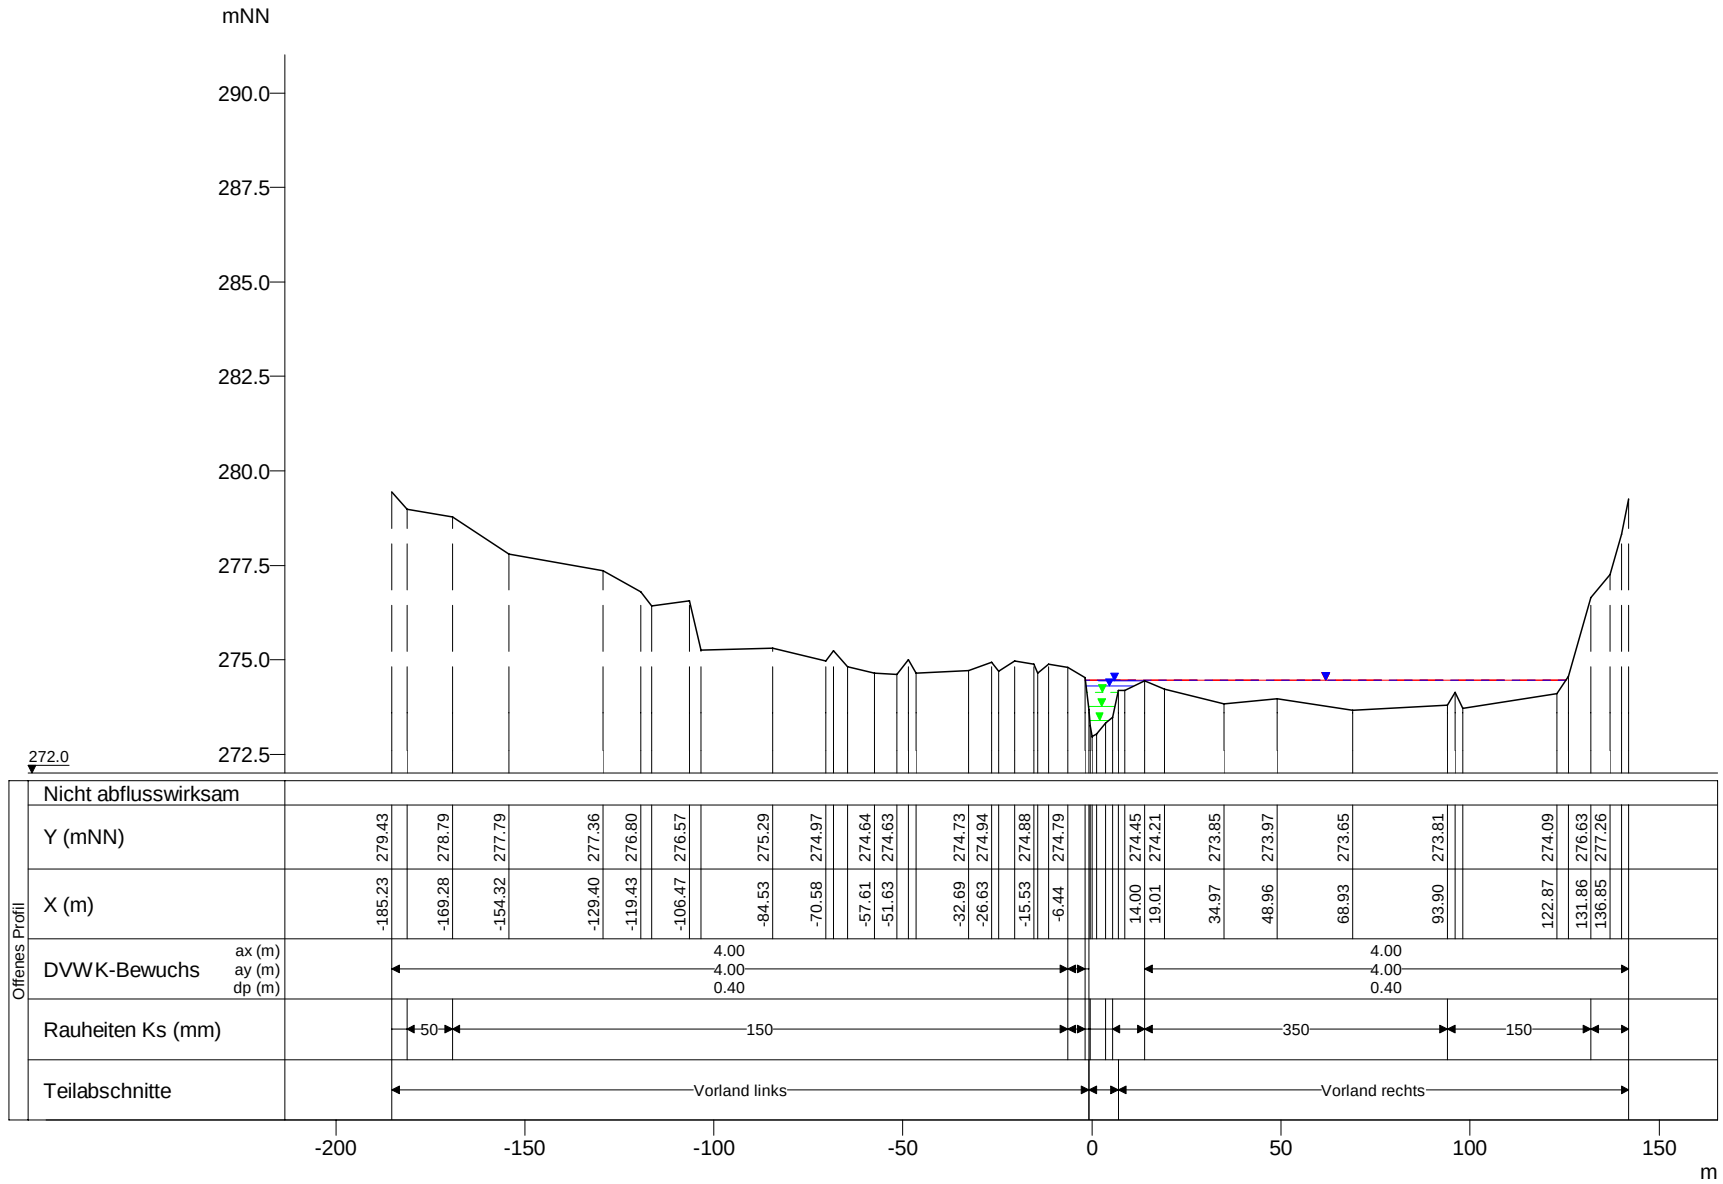

WSP [mNN]	Q [m³/s]
HQExtrem 274.46	47.63
HQ200 274.45	37.42
HQ100 274.45	34.02
HQ50 274.45	30.66
HQ25 274.45	29.12
HQ10 274.45	24.20
HQ5 274.29	20.39
MHQ 274.15	14.57
MHQ*05 273.76	7.29
MHQ*01 273.39	1.46

Roudbaach, Querprofile

Projekt: TIMIS flood / Dezember 2010

Profil-Nr.	165300
Modell-km	2.551
X-Maßstab	1 : 2000
Y-Maßstab	1 : 200
Gewässer-km AGE	2.554

Beauftragt durch

MINISTÈRE DE L'INTÉRIEUR ET À LA GRANDE RÉGION
Administration de la gestion de l'eau

Bearbeitet durch

Ernst Basler + Partner
Hydrotec
Ingenieurgesellschaft für Wasser und Umwelt mbH