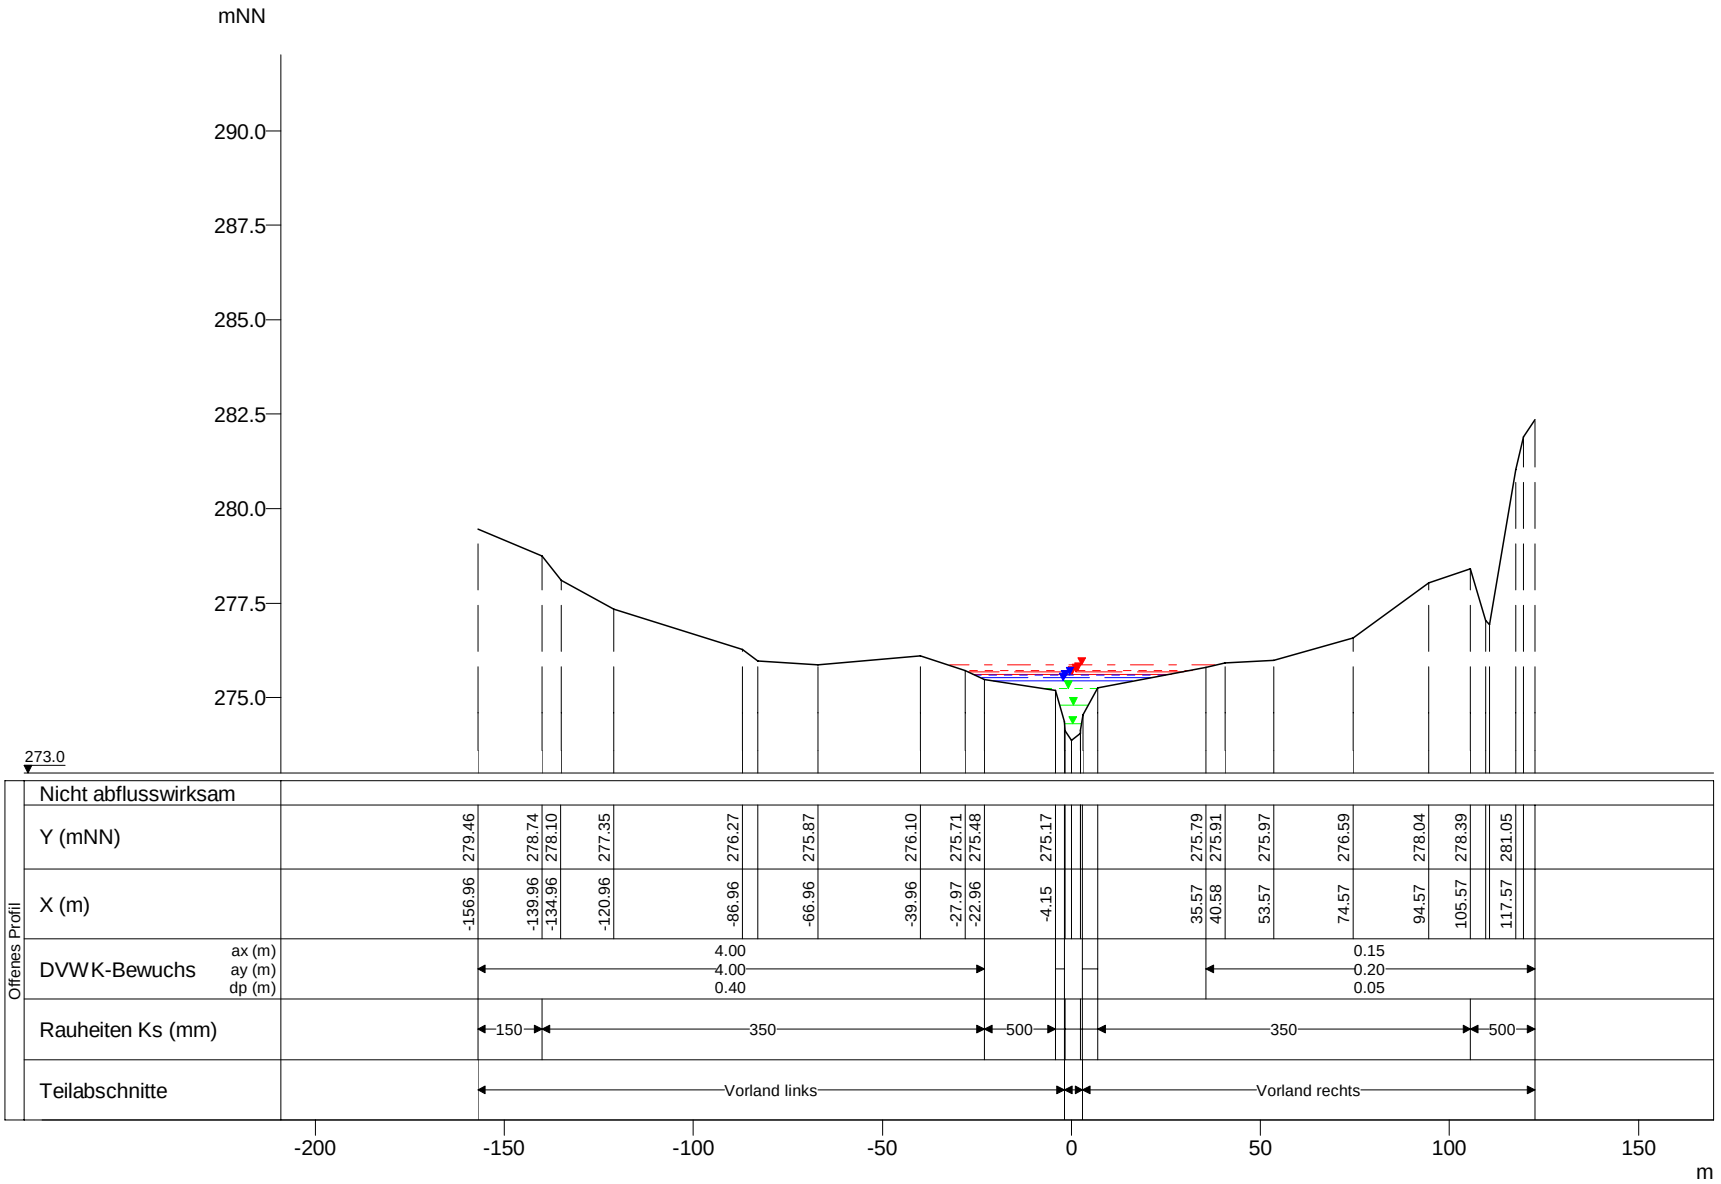

WSP [mNN]	Q [m³/s]
HQExtrem 275.85	47.47
HQ200 275.73	37.30
HQ100 275.68	33.91
HQ50 275.62	30.56
HQ25 275.60	29.03
HQ10 275.52	24.12
HQ5 275.44	20.32
MHQ 275.25	14.52
MHQ*05 274.81	7.26
MHQ*01 274.30	1.45

Roudbaach, Querprofile

Projekt: TIMIS flood / Dezember 2010

Profil-Nr.	165320
Modell-km	2.697
X-Maßstab	1 : 2000
Y-Maßstab	1 : 200
Gewässer-km AGE	2.700

Beauftragt durch

MINISTÈRE DE L'INTÉRIEUR ET À LA GRANDE RÉGION
Administration de la gestion de l'eau

Bearbeitet durch

Ernst Basler + Partner
Hydrotec
Ingenieurgesellschaft für Wasser und Umwelt mbH