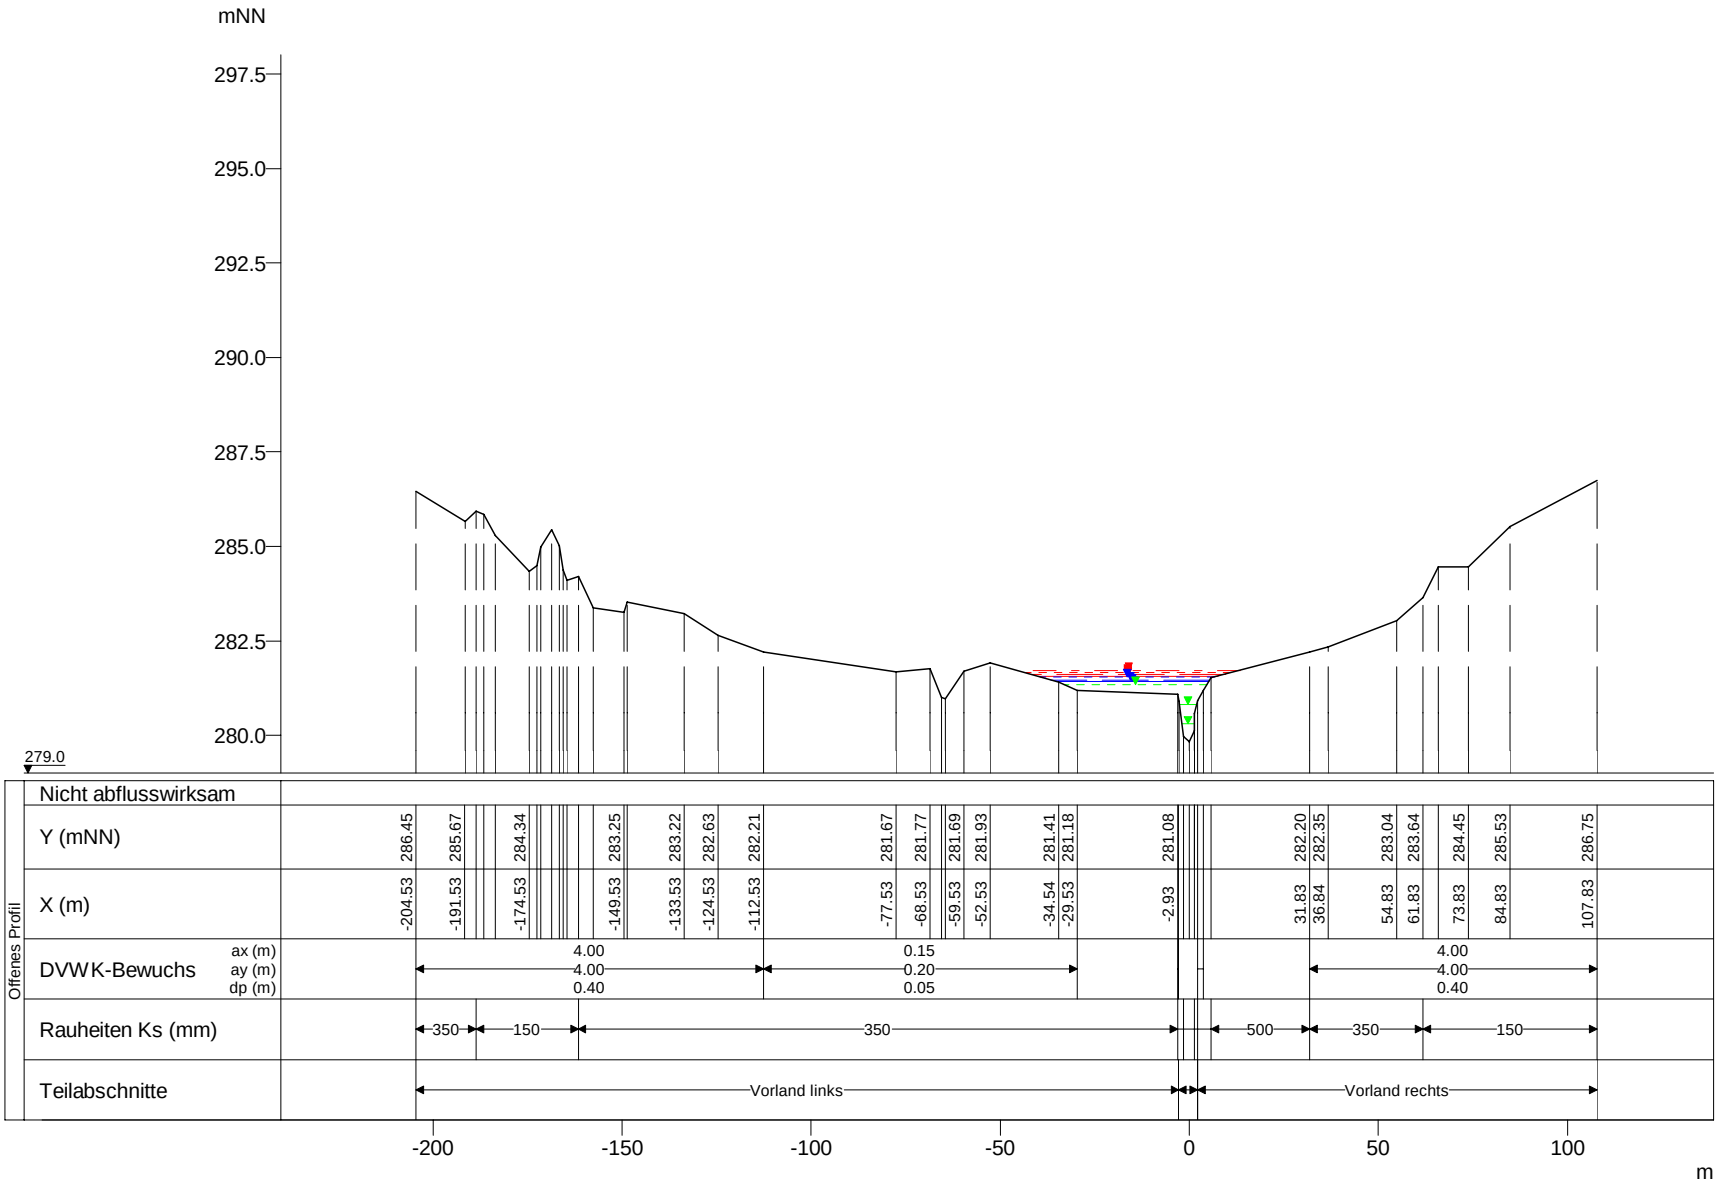

WSP [mNN]	Q [m³/s]
HQExtrem 281.72	46.61
HQ200 281.65	36.62
HQ100 281.62	33.29
HQ50 281.56	30.00
HQ25 281.54	28.49
HQ10 281.47	23.68
HQ5 281.42	19.95
MHQ 281.34	14.26
MHQ*05 280.82	7.13
MHQ*01 280.30	1.43

Roudbaach, Querprofile

Projekt: TIMIS flood / Dezember 2010

Profil-Nr.	165360
Modell-km	3.301
X-Maßstab	1 : 2000
Y-Maßstab	1 : 200
Gewässer-km AGE	3.338

Beauftragt durch

MINISTÈRE DE L'INTÉRIEUR ET À LA GRANDE RÉGION
Administration de la gestion de l'eau

Bearbeitet durch

Ernst Basler + Partner
Hydrotec
Ingenieurgesellschaft für Wasser und Umwelt mbH