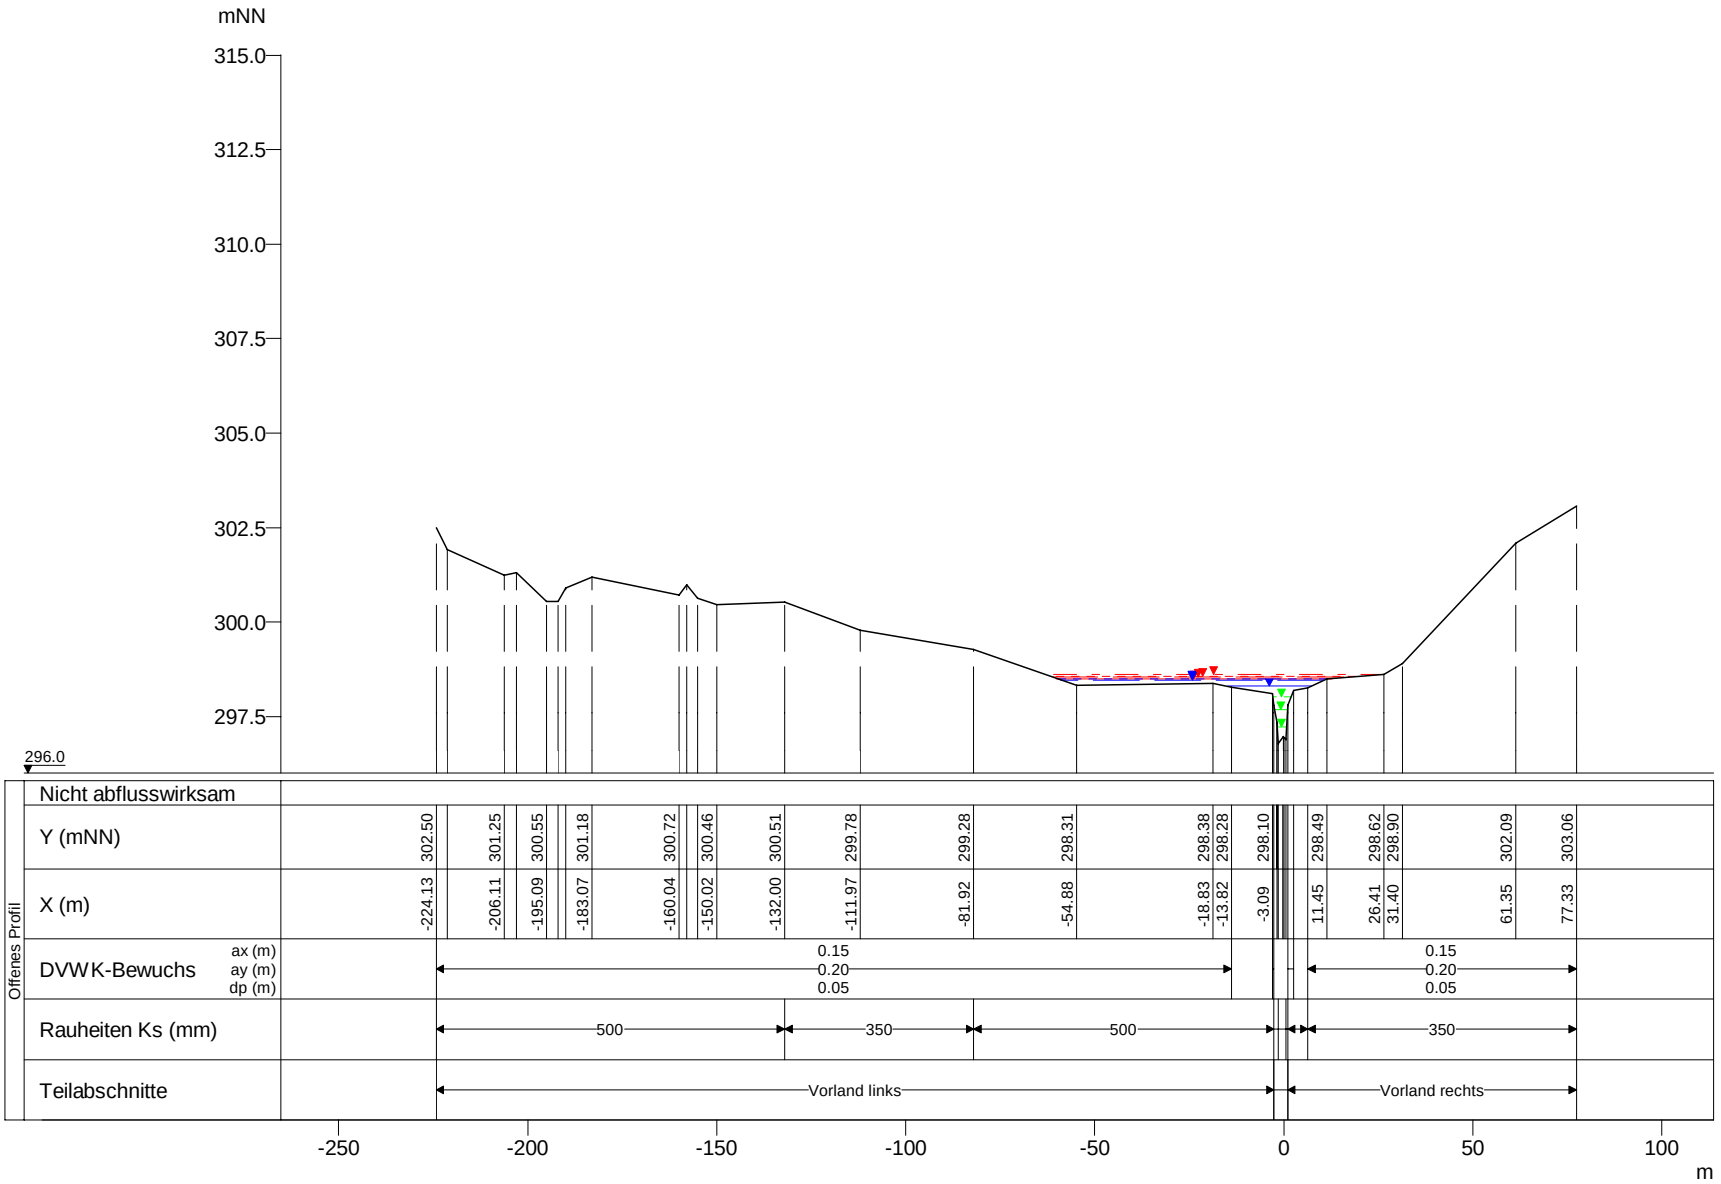

WSP [mNN]	Q [m³/s]
HQExtrem 298.62	25.91
HQ200 298.55	20.36
HQ100 298.53	18.51
HQ50 298.51	16.68
HQ25 298.49	15.84
HQ10 298.46	13.17
HQ5 298.30	11.09
MHQ 298.02	7.93
MHQ*05 297.68	3.97
MHQ*01 297.22	0.79

Roudbaach, Querprofile

Projekt: TIMIS flood / Dezember 2010

Profil-Nr.	165470
Modell-km	5.070
X-Maßstab	1 : 2000
Y-Maßstab	1 : 200
Gewässer-km AGE	5.110

Beauftragt durch

MINISTÈRE DE L'INTÉRIEUR ET À LA GRANDE RÉGION
Administration de la gestion de l'eau

Bearbeitet durch

Ernst Basler + Partner
Hydrotec
Ingenieurgesellschaft für Wasser und Umwelt mbH