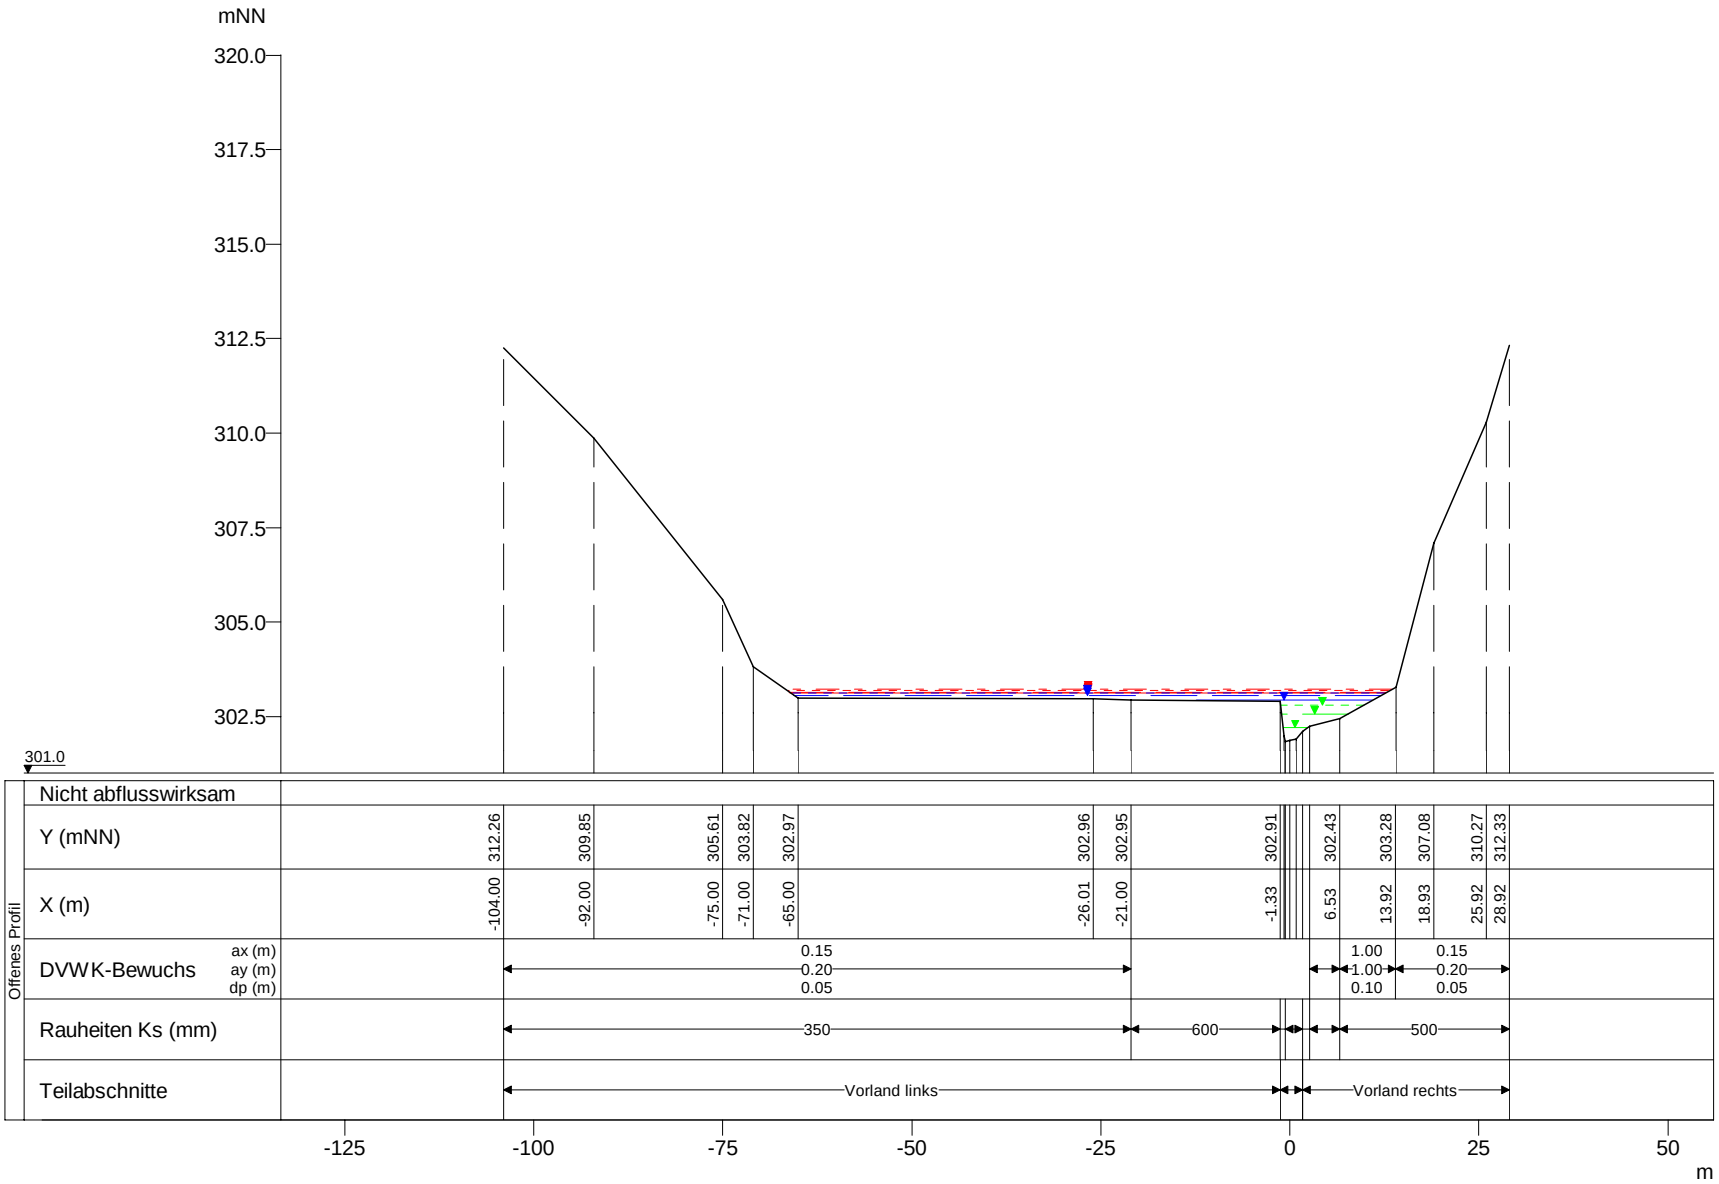

WSP [mNN]	Q [m³/s]
HQExtrem 303.23	25.65
HQ200 303.18	20.15
HQ100 303.15	18.32
HQ50 303.13	16.51
HQ25 303.11	15.68
HQ10 303.07	13.03
HQ5 302.93	10.98
MHQ 302.80	7.85
MHQ*05 302.57	3.93
MHQ*01 302.20	0.79

Roudbaach, Querprofile

Projekt: TIMIS flood / Dezember 2010

Profil-Nr.	165500
Modell-km	5.558
X-Maßstab	1 : 1000
Y-Maßstab	1 : 200
Gewässer-km AGE	5.599

Beauftragt durch

MINISTÈRE DE L'INTÉRIEUR ET À LA GRANDE RÉGION
Administration de la gestion de l'eau

Bearbeitet durch

Ernst Basler + Partner
Hydrotec
Ingenieurgesellschaft für Wasser und Umwelt mbH