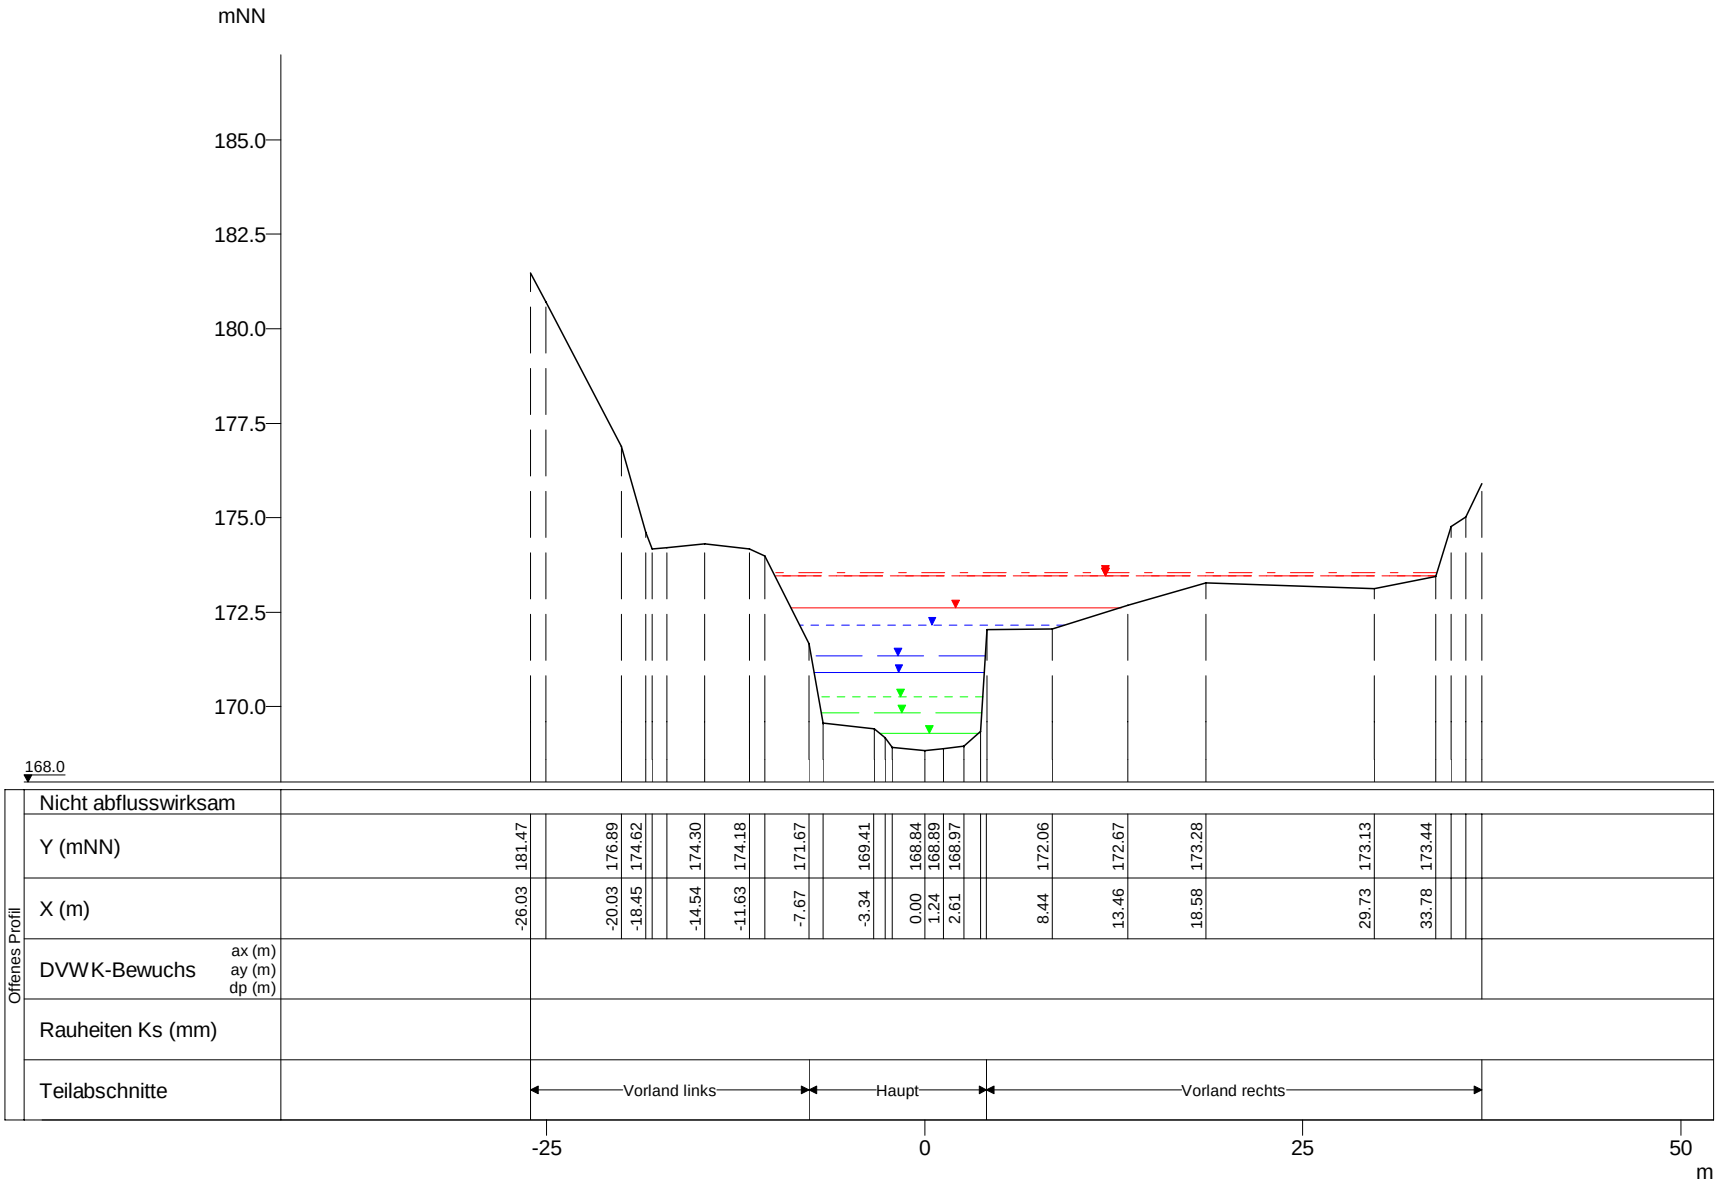

WSP [mNN]	Q [m³/s]
HQextrem 173.53	105.11
HQ200 173.46	82.59
HQ100 173.45	75.08
HQ50 172.62	72.11
HQ25 172.16	60.75
HQ10 171.33	50.58
HQ5 170.89	42.11
MHQ 170.27	28.57
0,5*MHQ 169.84	14.29
0,1*MHQ 169.30	2.86

Schwarze Ernz, Querprofile

Projekt: TIMIS flood / Dezember 2010

Profil-Nr.	140050
Modell-km	0.244
X-Maßstab	1 : 500
Y-Maßstab	1 : 200
Gewässer-km AGE	0.244

Beauftragt durch

MINISTÈRE DE L'INTÉRIEUR ET À LA GRANDE RÉGION
Administration de la gestion de l'eau

Bearbeitet durch

Ernst Basler + Partner
Hydrotec
Ingenieurgesellschaft für Wasser und Umwelt mbH