


mNN

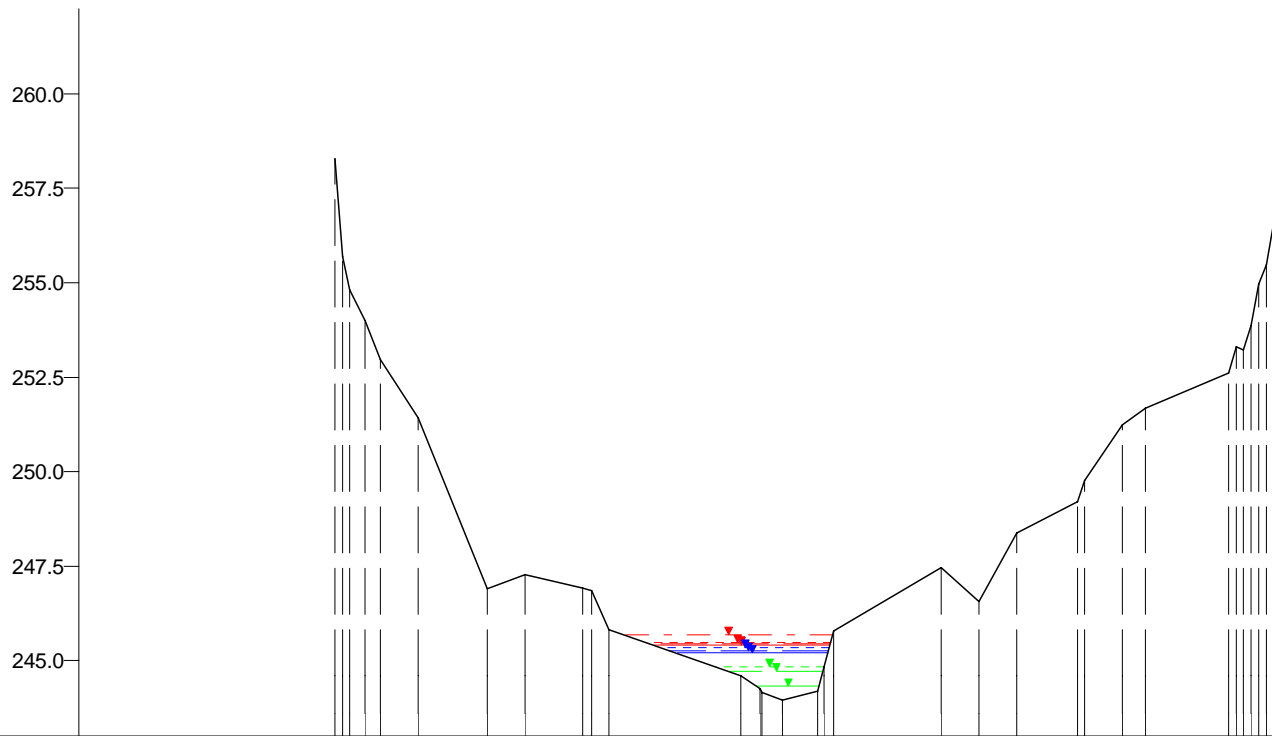

243.0

Offenes Profil	Nicht abflusswirksam	
	Y (mNN)	258.27, 251.41, 246.91, 247.27, 246.93, 244.61, 244.26, 243.96, 244.19, 247.46, 246.56, 248.37, 249.21, 251.24, 251.69, 252.62
	X (m)	-59.19, -48.19, -39.00, -34.02, -26.34, -5.45, -2.95, 0.00, 4.75, 21.02, 26.02, 31.02, 39.02, 45.02, 48.02, 59.02
	DVWK-Bewuchs	ax (m), ay (m), dp (m)
	Rauheiten Ks (mm)	
	Teilabschnitte	Vorland links, Haupt, Vorland rechts

Schwarze Ernz, Querprofile

Projekt: TIMIS flood / Dezember 2010

Profil-Nr. 140530
 Modell-km 8.498
 X-Maßstab 1 : 1000
 Y-Maßstab 1 : 200
 Gewässer-km AGE 8.498



Bearbeitet durch
Ernst Basler + Partner
 Hydrotec
 Ingenieurgesellschaft für Wasser und Umwelt mbH