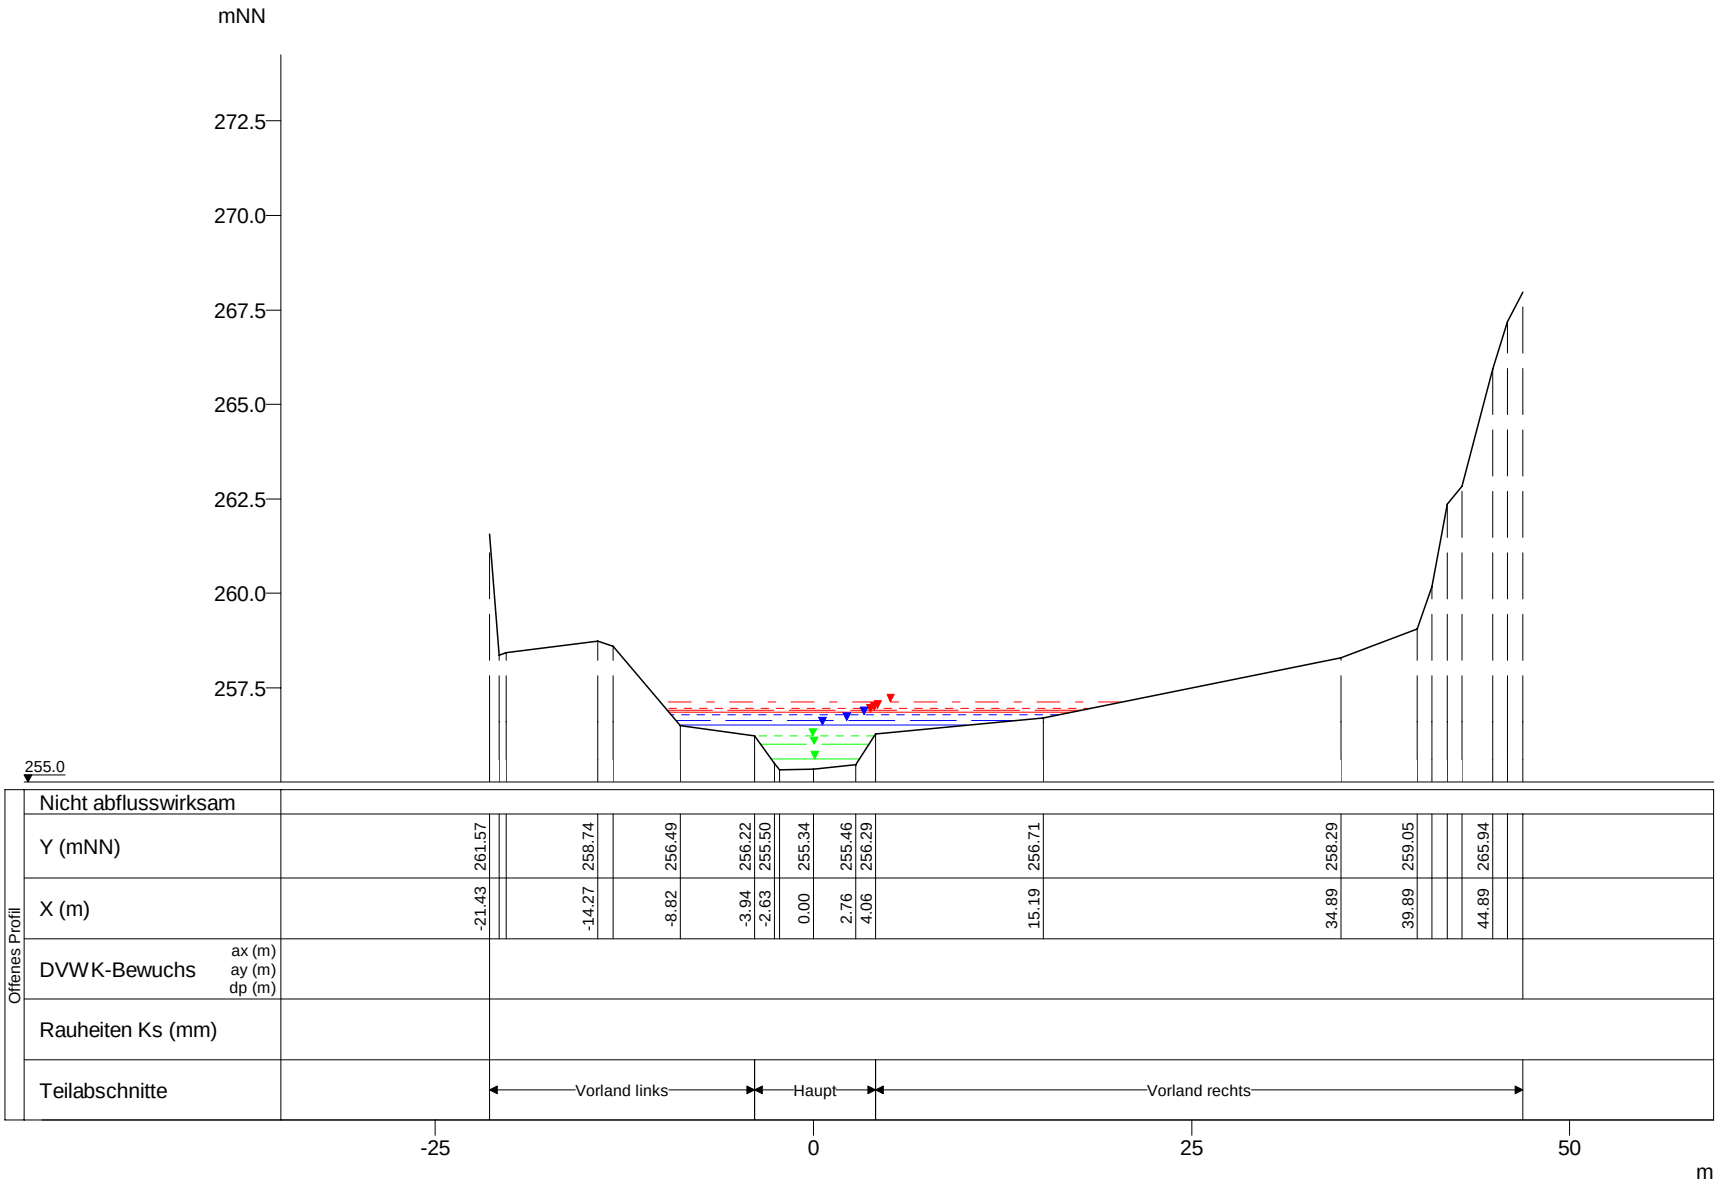

WSP [mNN]	Q [m³/s]
HQextrem 257.12	53.61
HQ200 256.96	42.12
HQ100 256.91	38.29
HQ50 256.86	36.78
HQ25 256.78	30.98
HQ10 256.64	25.80
HQ5 256.51	21.48
MHQ 256.23	14.57
0,5*MHQ 255.99	7.29
0,1*MHQ 255.61	1.46

Schwarze Ernz, Querprofile

Projekt: TIMIS flood / Dezember 2010

Profil-Nr.	140610
Modell-km	9.488
X-Maßstab	1 : 500
Y-Maßstab	1 : 200
Gewässer-km AGE	9.488

Beauftragt durch

MINISTÈRE DE L'INTÉRIEUR ET À LA GRANDE RÉGION
Administration de la gestion de l'eau

Bearbeitet durch

Ernst Basler + Partner
Hydrotec
Ingenieurgesellschaft für Wasser und Umwelt mbH