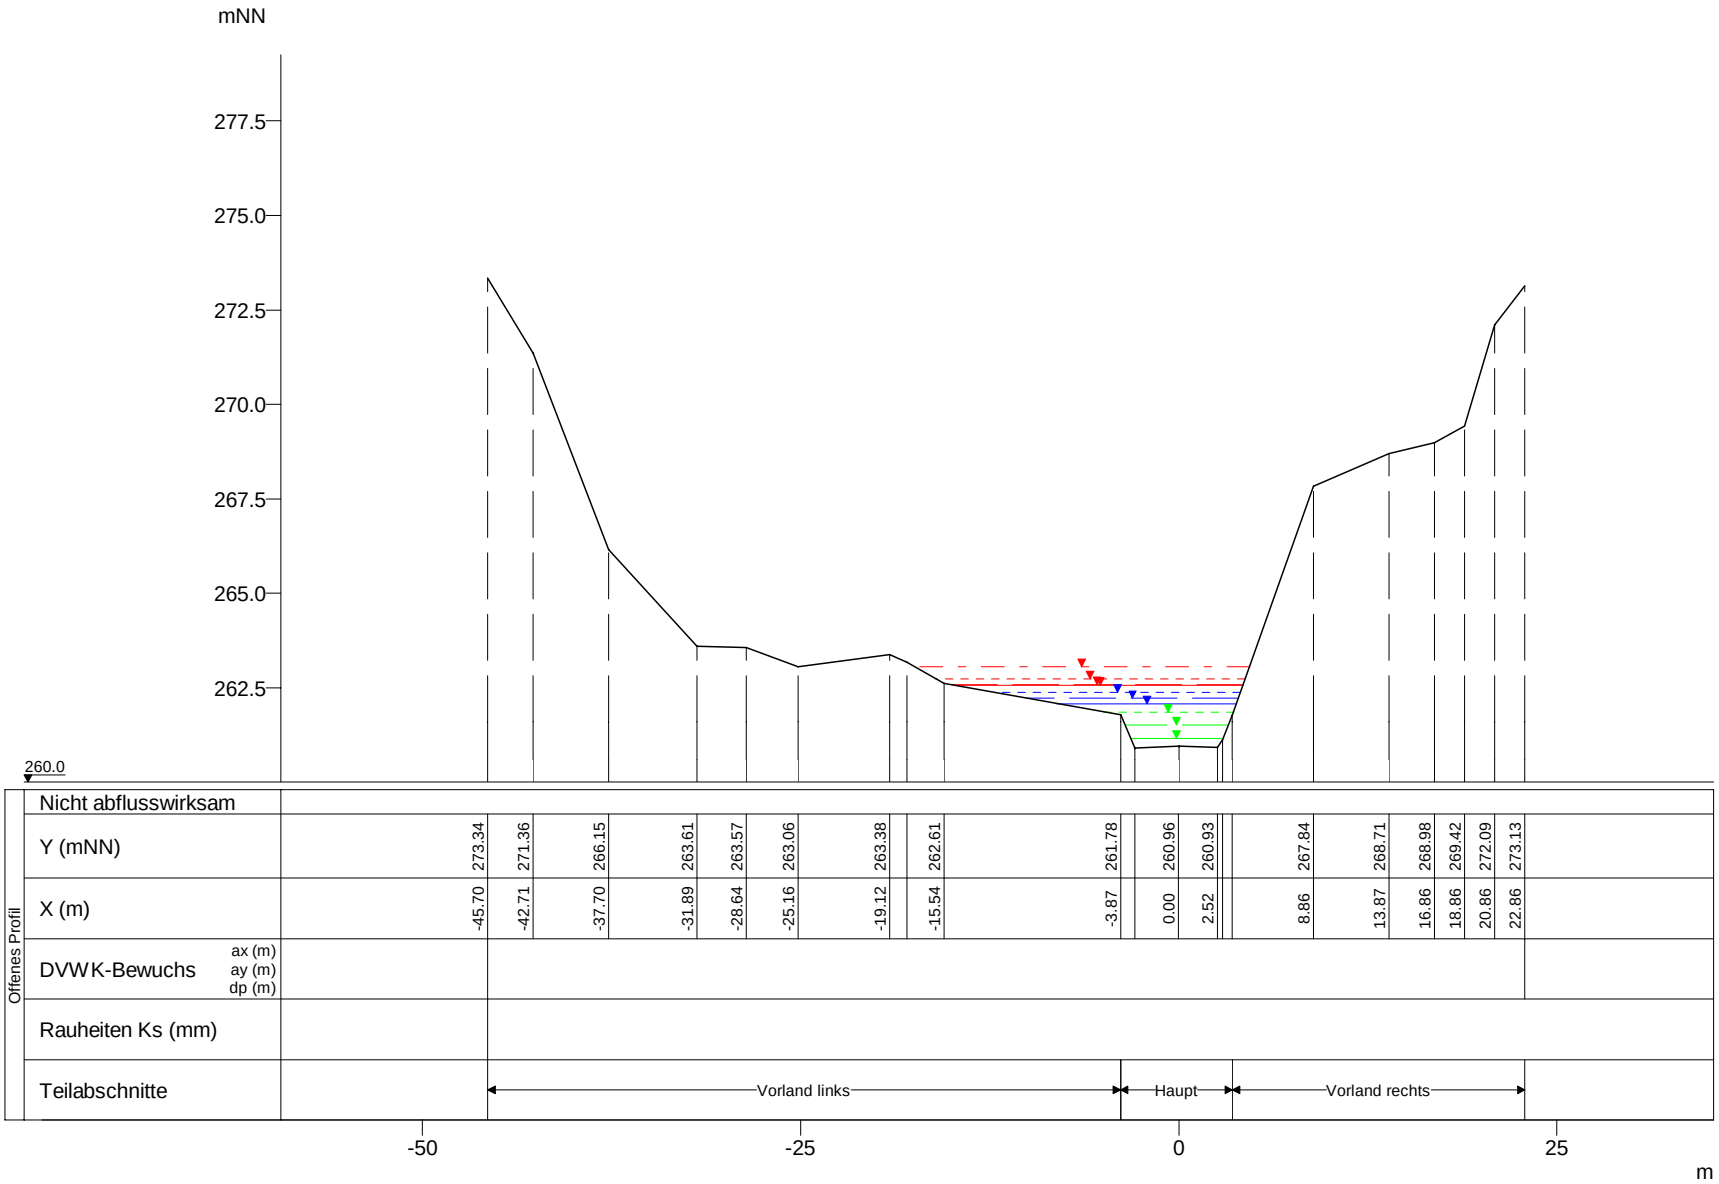

WSP [mNN]	Q [m³/s]
HQextrem 263.06	49.04
HQ200 262.75	38.53
HQ100 262.58	35.03
HQ50 262.55	33.64
HQ25 262.38	28.34
HQ10 262.22	23.60
HQ5 262.08	19.65
MHQ 261.87	13.33
0,5*MHQ 261.52	6.67
0,1*MHQ 261.17	1.33

Schwarze Ernz, Querprofile

Projekt: TIMIS flood / Dezember 2010

Profil-Nr.	140640
Modell-km	10.128
X-Maßstab	1 : 500
Y-Maßstab	1 : 200
Gewässer-km AGE	10.128

Beauftragt durch

MINISTÈRE DE L'INTÉRIEUR ET À LA GRANDE RÉGION
Administration de la gestion de l'eau

Bearbeitet durch

Ernst Basler + Partner
Hydrotec
Ingenieurgesellschaft für Wasser und Umwelt mbH