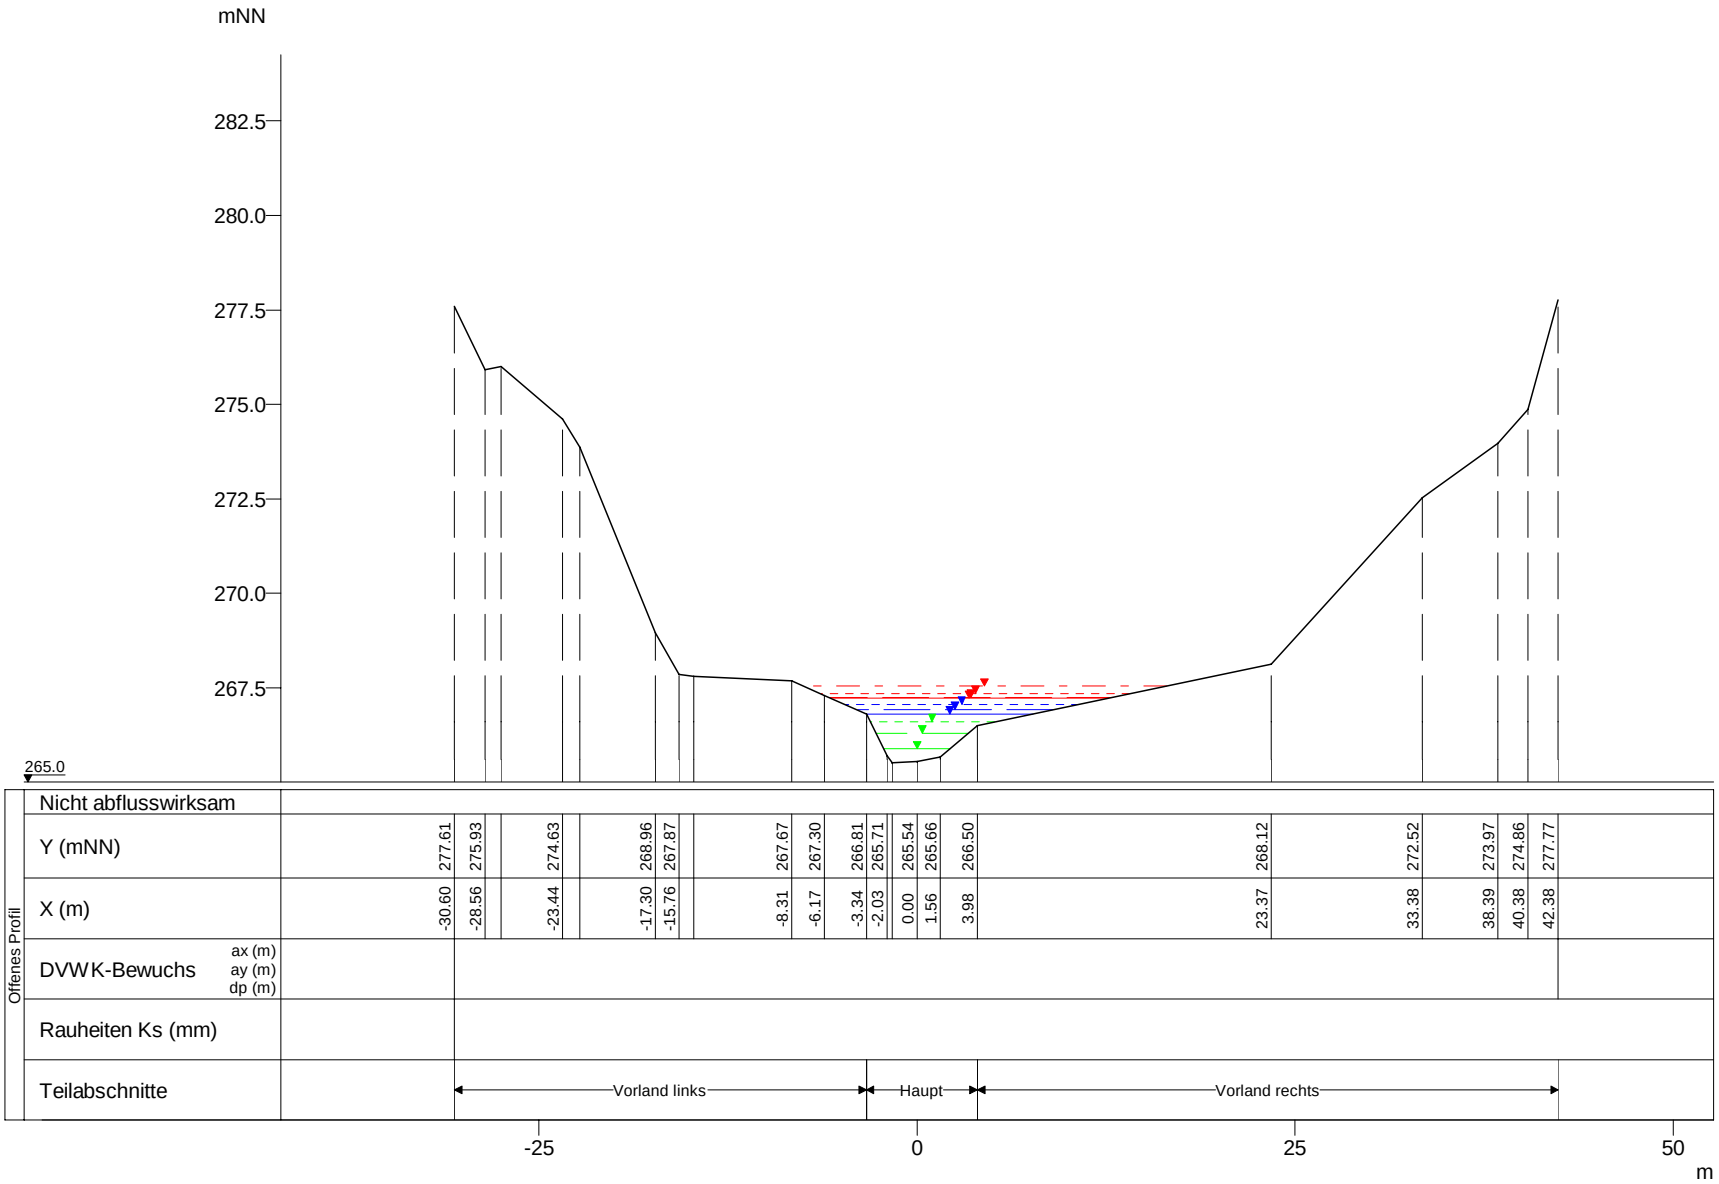

WSP [mNN]	Q [m³/s]
HQextrem 267.54	48.30
HQ200 267.34	37.95
HQ100 267.25	34.50
HQ50 267.21	33.13
HQ25 267.06	27.91
HQ10 266.92	23.24
HQ5 266.81	19.35
MHQ 266.59	13.13
0,5*MHQ 266.29	6.57
0,1*MHQ 265.87	1.31

Schwarze Ernz, Querprofile

Projekt: TIMIS flood / Dezember 2010

Profil-Nr.	140680
Modell-km	10.785
X-Maßstab	1 : 500
Y-Maßstab	1 : 200
Gewässer-km AGE	10.785

Beauftragt durch

MINISTÈRE DE L'INTÉRIEUR ET À LA GRANDE RÉGION
Administration de la gestion de l'eau

Bearbeitet durch

Ernst Basler + Partner
Hydrotec
Ingenieurgesellschaft für Wasser und Umwelt mbH